



### Schnitt A - A

M 1:50

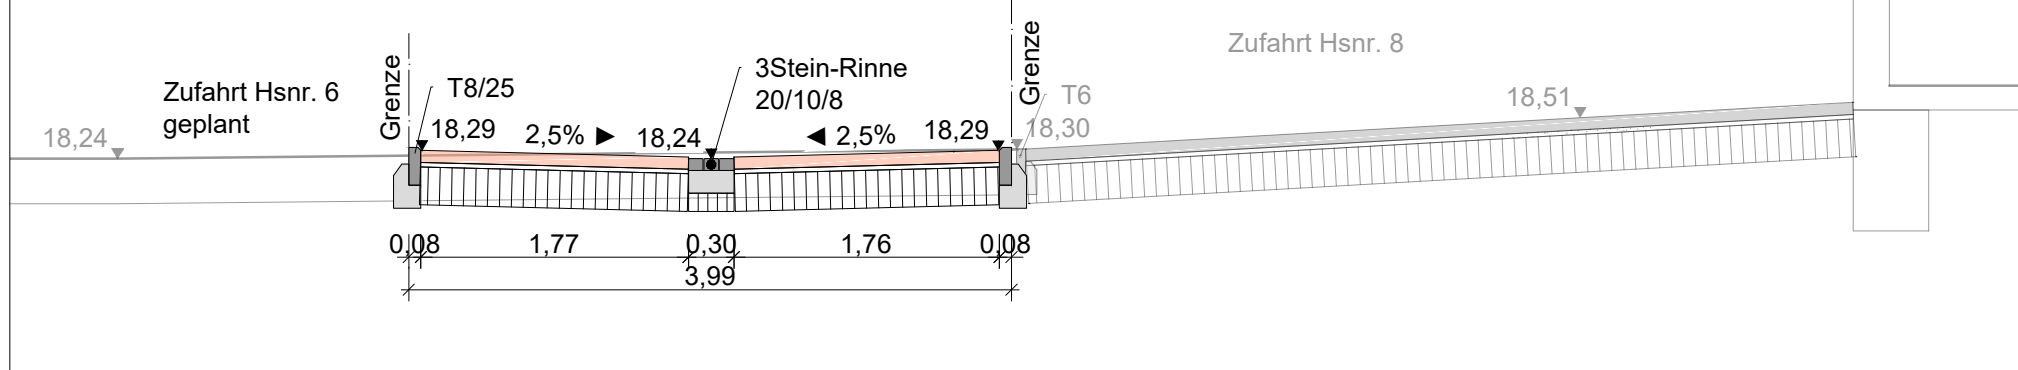


### Schnitt B - B

M 1:50

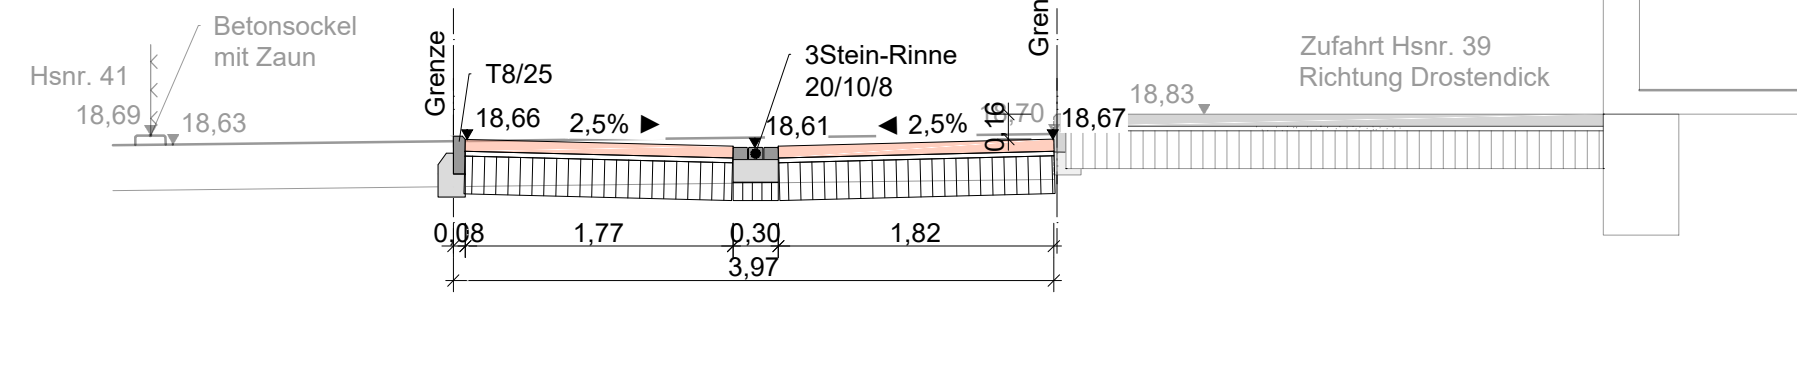

### Legende Straßenplanung

Bestand	Planung
Asphalt	Asphalt
Pflaster grau	Pflaster grau
Pflaster rot	Pflaster rot
Pflaster braun	Pflaster braun
Pflaster anthrazit	Pflaster anthrazit
unbefestigt	unbefestigt
Grünfläche	Grünfläche
Bankette	Bankette

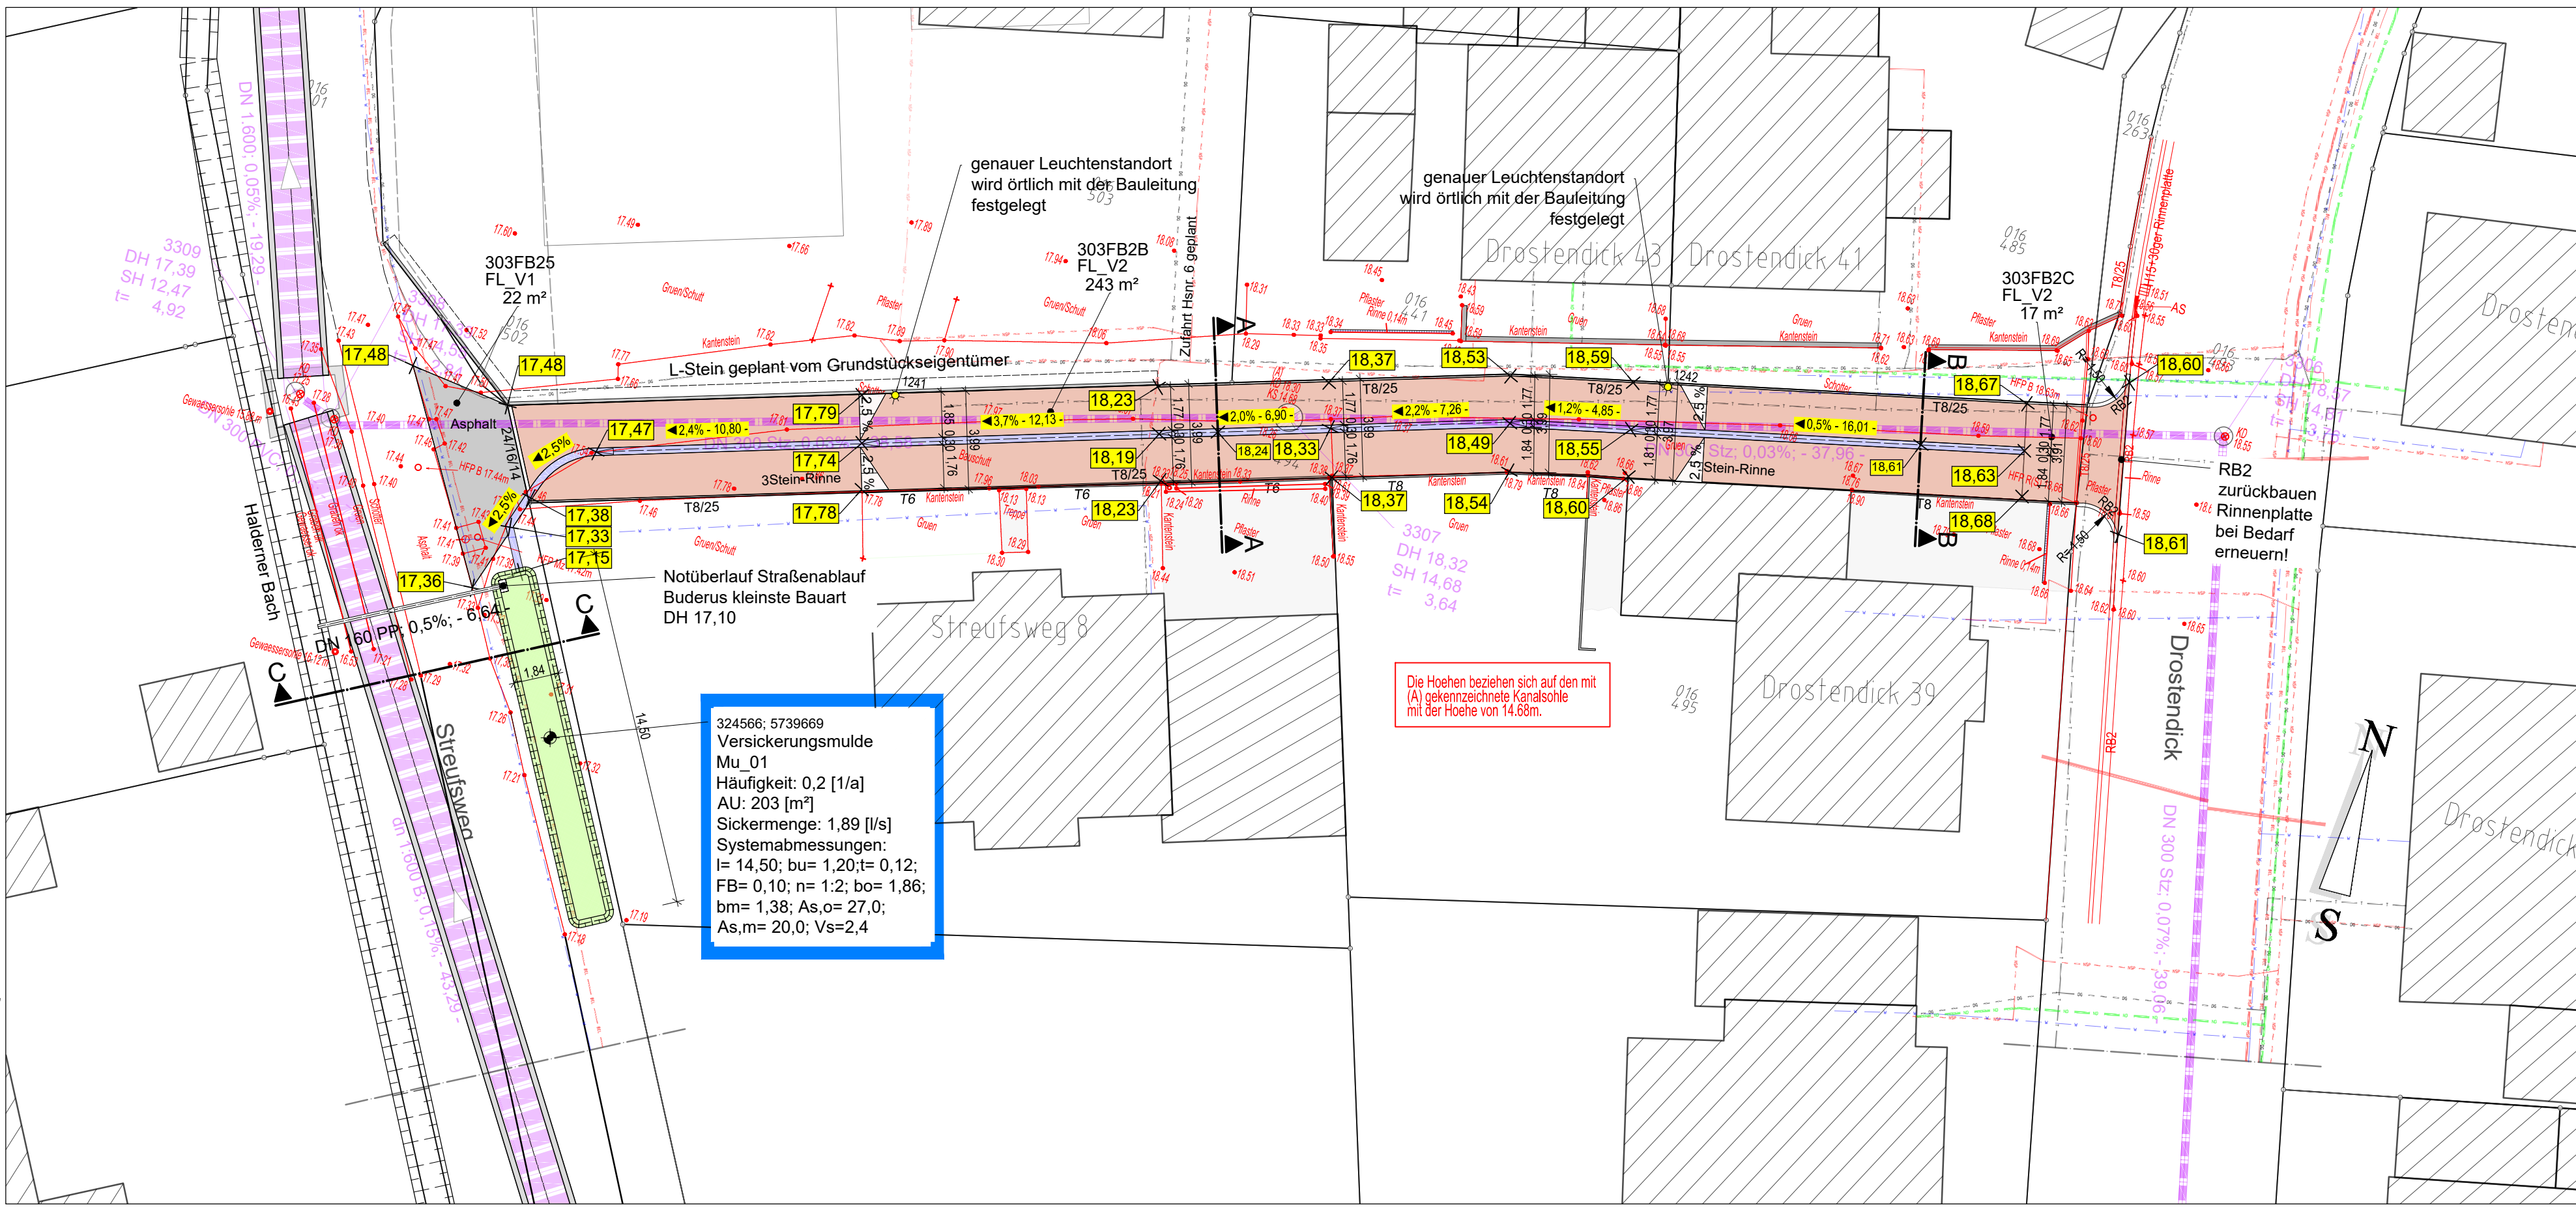

### Legende Versorgungsleitungen

Wasser	W
Beleuchtung	BEL
Strom Niederspannung	NSP
Strom Mittelspannung	MSP
Gas ND	ND
TELEKOM	T
Deutsche Glasfaser	DG

### Straßenaufbau Asphalt

Einnüdung Streufsweg

### Straßenaufbau Pflaster


Betonsteinpflaster gemäß BK0,3 RStO

### Legende

26.22	Höhe Planung (NHN)	---	Grenze B-Plan
25.67	Höhe Best DGM (NHN)	---	Betrachtungsgebiet
26.50	Höhe Best Aufmass (NHN)	---	Kanal Bestand / Planung
[Symbol]	Gebäude Bestand (ALK)	---	Regenwasser
[Symbol]	Gebäude geplant	---	Drainage
[Symbol]	Beleuchtung	---	Schmutzwasser
[Symbol]	Poller	---	Mischwasser
[Symbol]	Quergefälle	---	Druckrohrleitung
2.5%	Längsgefälle	---	Öffentliches Gewässer
[Symbol]	Baum Bestand	---	Rinne / Straßenablauf
[Symbol]	Baum geplant	---	Kanaldeckel
[Symbol]	Anpflanzung	---	Bestand Topografie
[Symbol]	Böschung	---	Einmaß Büro
[Symbol]	Mast A-Mast	---	Schemmer-Wülfing-Otte
[Symbol]	Schieber Hydrant	---	
[Symbol]	Zaun	---	
[Symbol]	Rückbau	---	

### Schnitt C - C

1:50

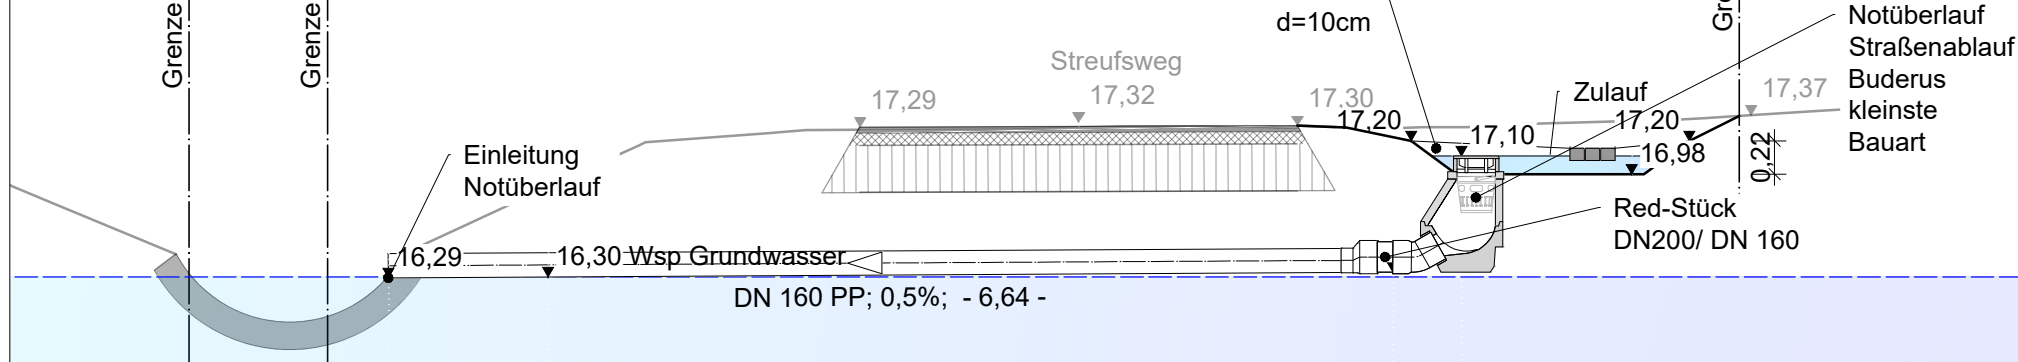

Gemarkung: Haldern	Flur: 16	Flurstück: 494	253 m²
<b>Straßenbau Verbindungsweg</b> <b>Streufsweg - Drostdendick</b> <b>Ausbauplan</b> <b>Lageplan</b>		<b>Stadt Rees</b> <b>Der Bürgermeister</b> <b>Markt 1</b> <b>46459 Rees</b>	
Maßstab: 1: 200 Format: A2 XL (914 x 420) Erstellt: 08.08.2024 Geprüft: gez.:Tu Freigegeben:	• Tuttahs & Meyer • Raesfeld • • Ing-GmbH Hoher Weg 55 46348 Raesfeld • Telefon 02865- 603995 e-mail: tum-Raesfeld@gmx.de		
Projektnummer: <b>473.002</b> Zeichnung: Index 402 09 01-01 11	• Siedlungswasserwirtschaft • Straßenbau • SiGe-Plan/ SiGeKo		
MM; Anpassungen nach Anliegerversammlung, Ausbauplan			

Quellenmerk: Datenlizenz Deutschland / Land NRW / Version 2.0 (Daten verändert) + weitere Angaben