


ch Anholt

# Flur 2

Vergrößerung M. 1:1000

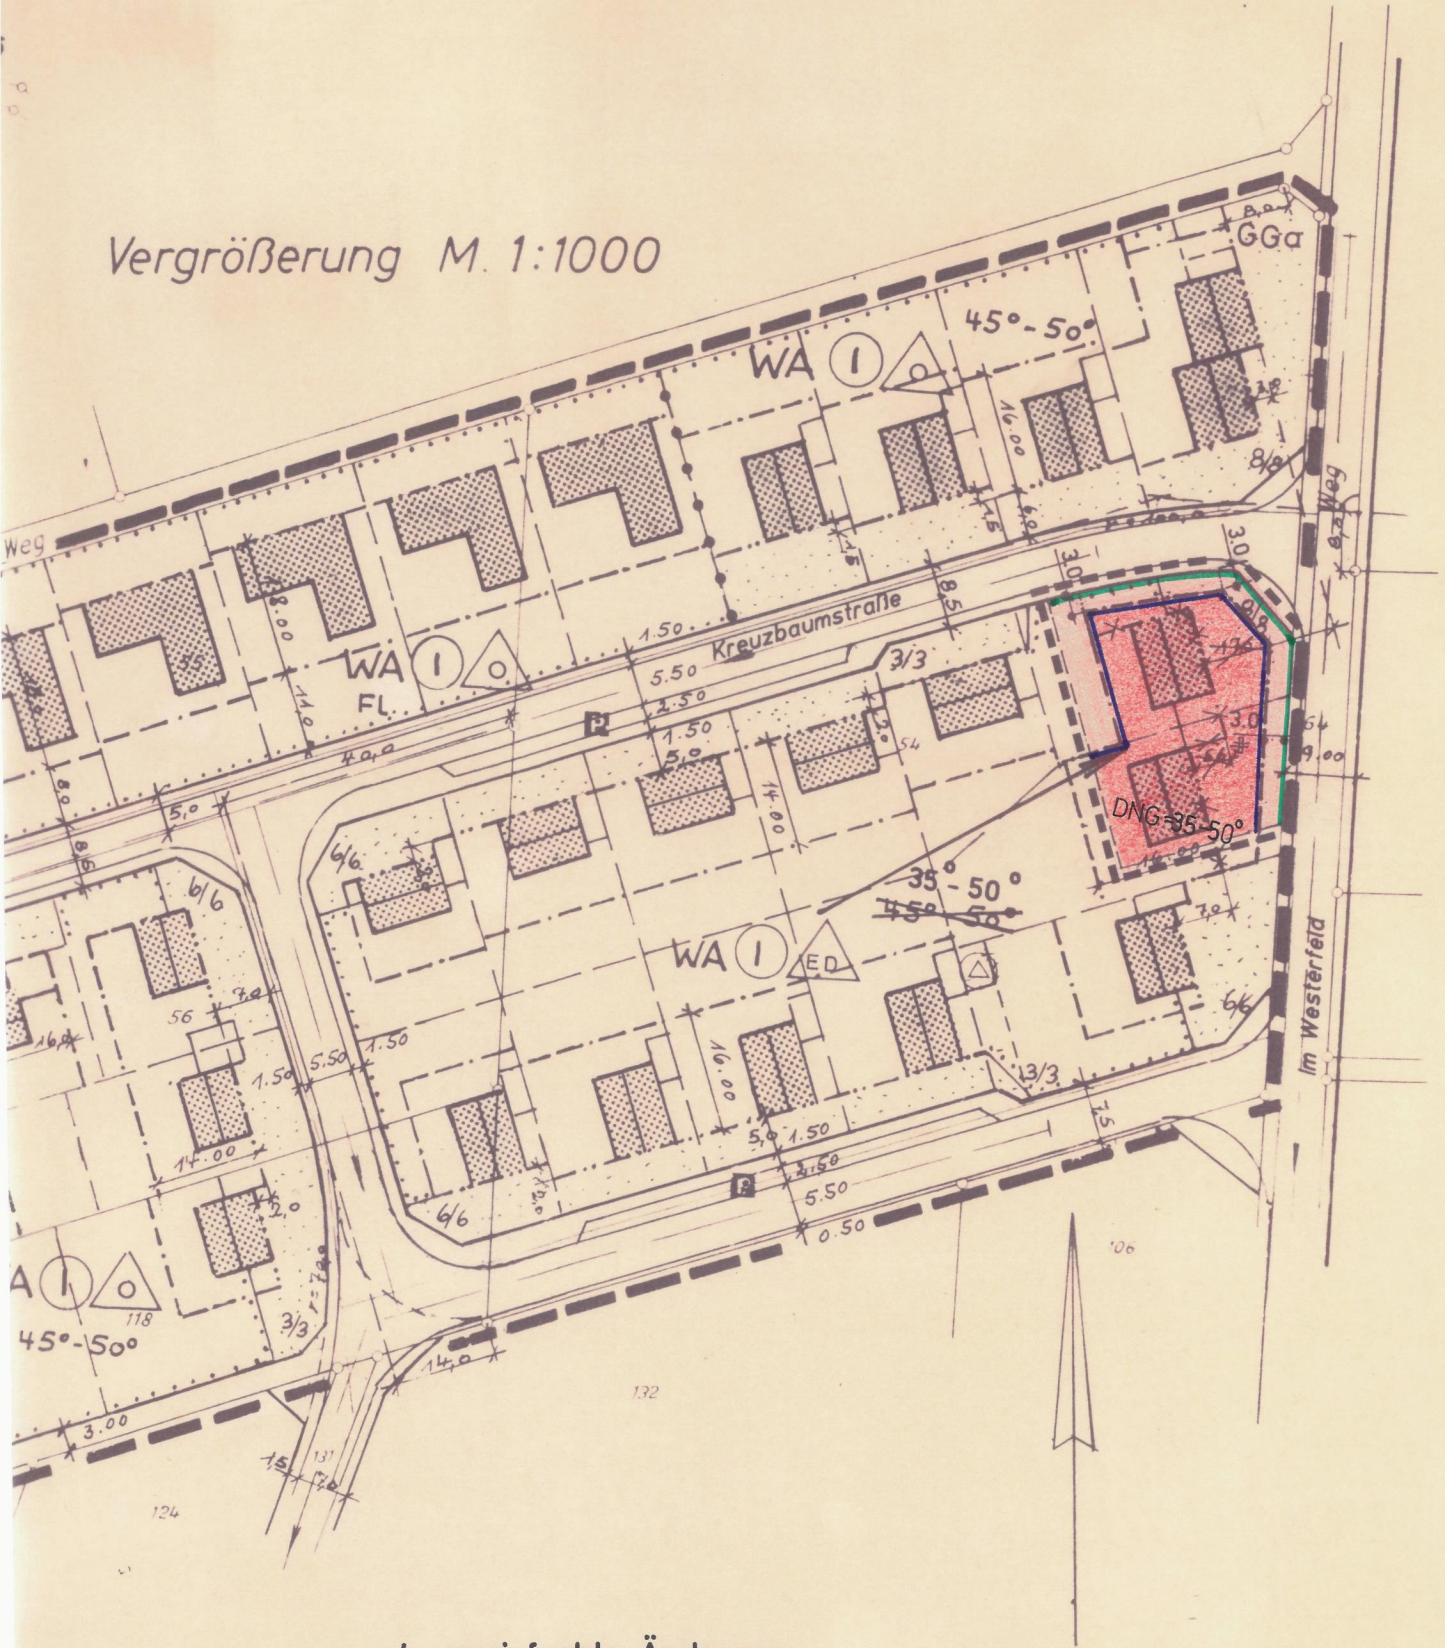

4. vereinfachte Änderung