


*Änderung des B-Planes
Schulhof - 5.1.79*

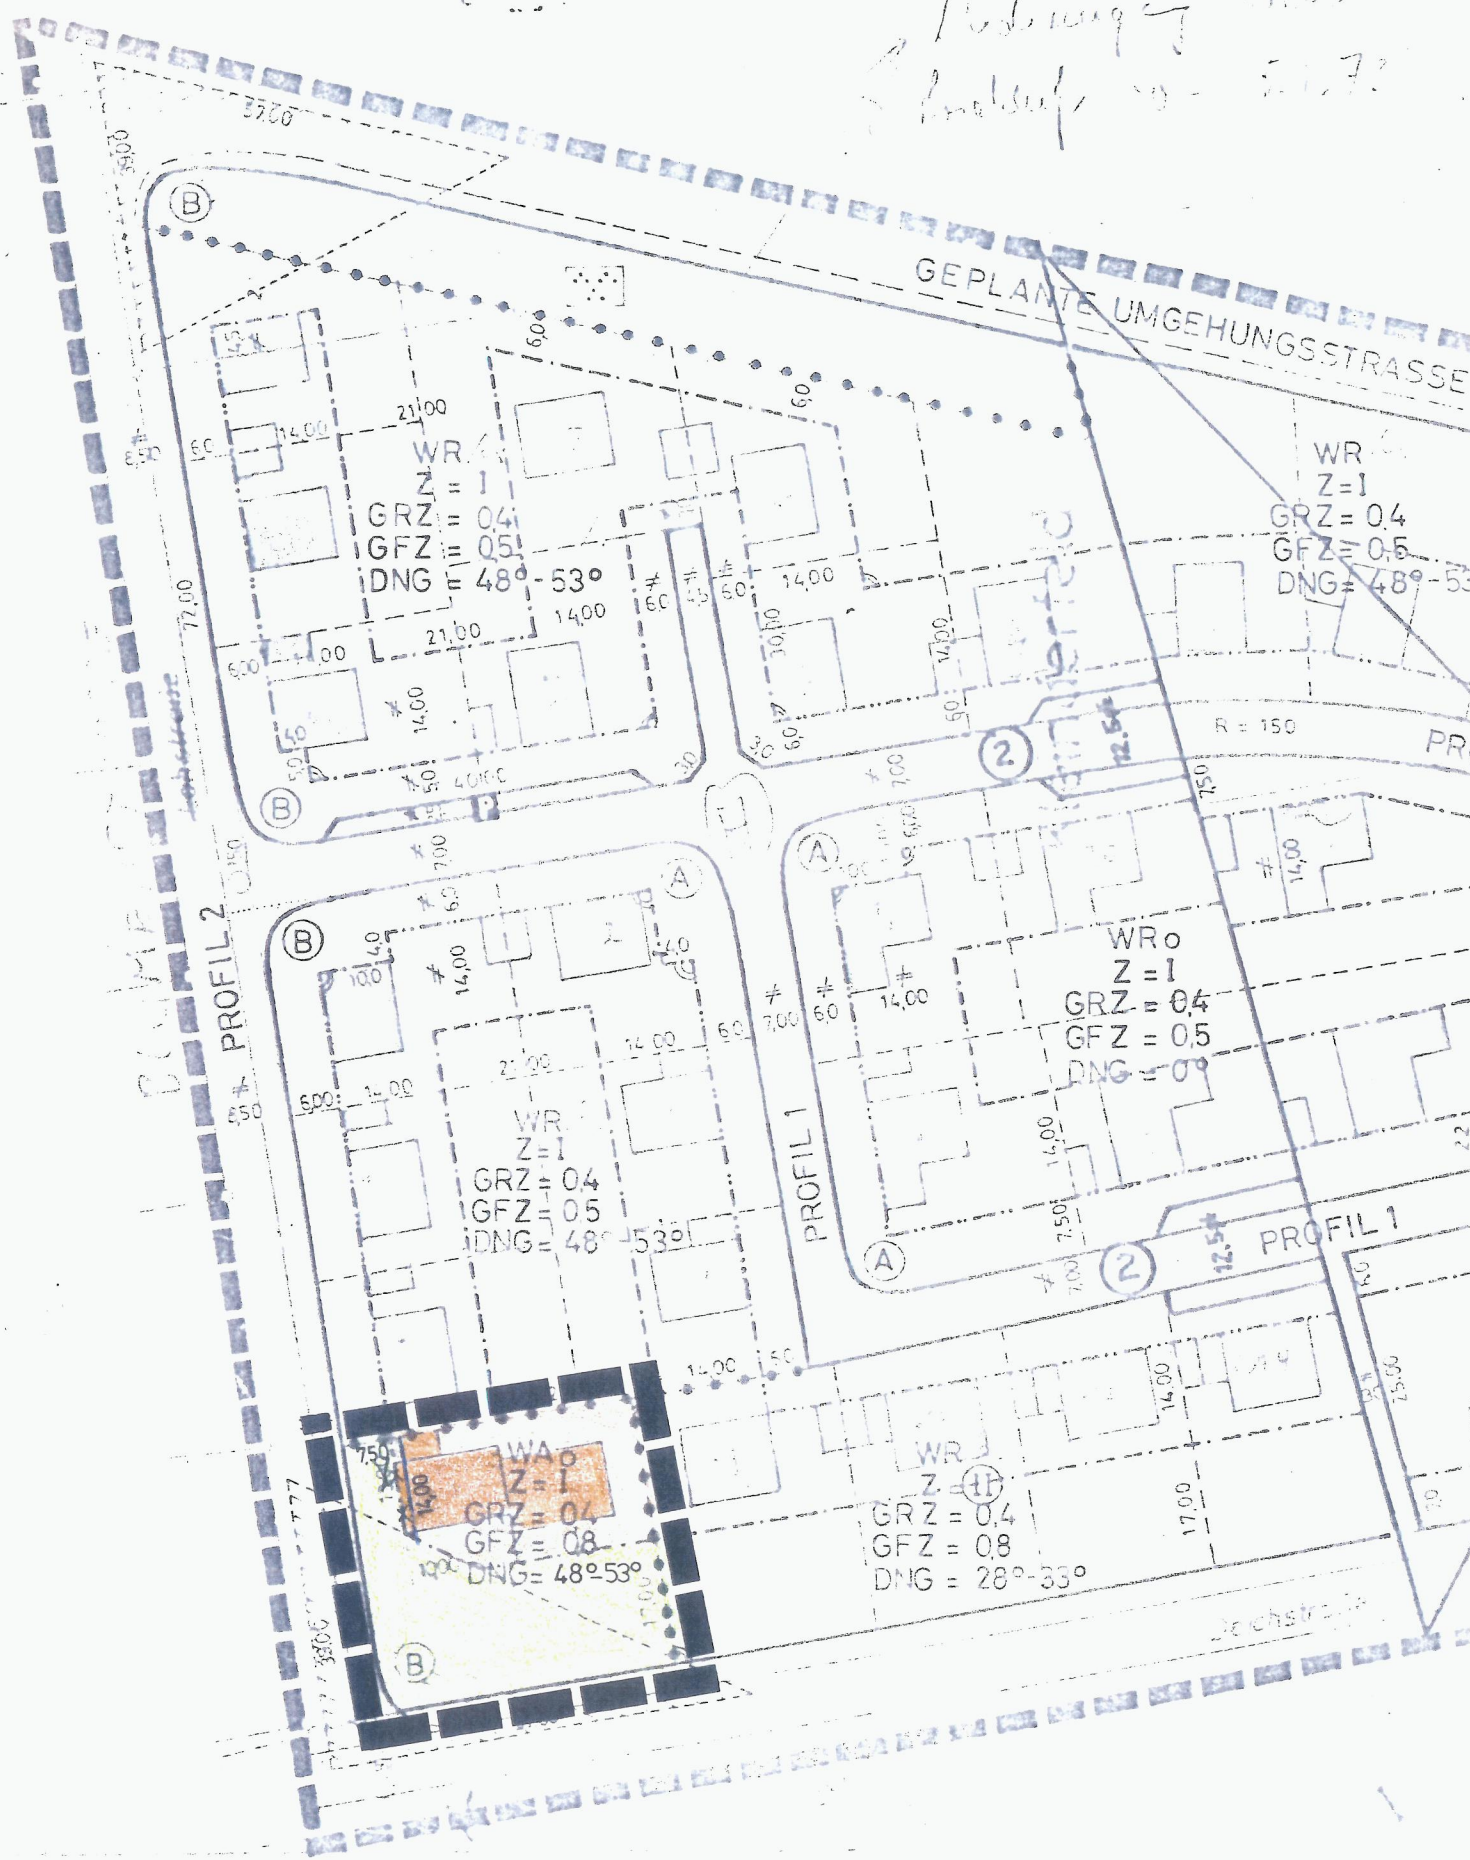

3. vereinfachte Änderung
des B-Planes HM14

M. 1 : 1000 13.06.1979