


Dodierung viele  
Anlauf oo 5.1.77

BLUMENSTRASSE

PROFIL 2

GEPLANTE UMGEHUNGSSTRASSE  
2. And.

PROFIL 1

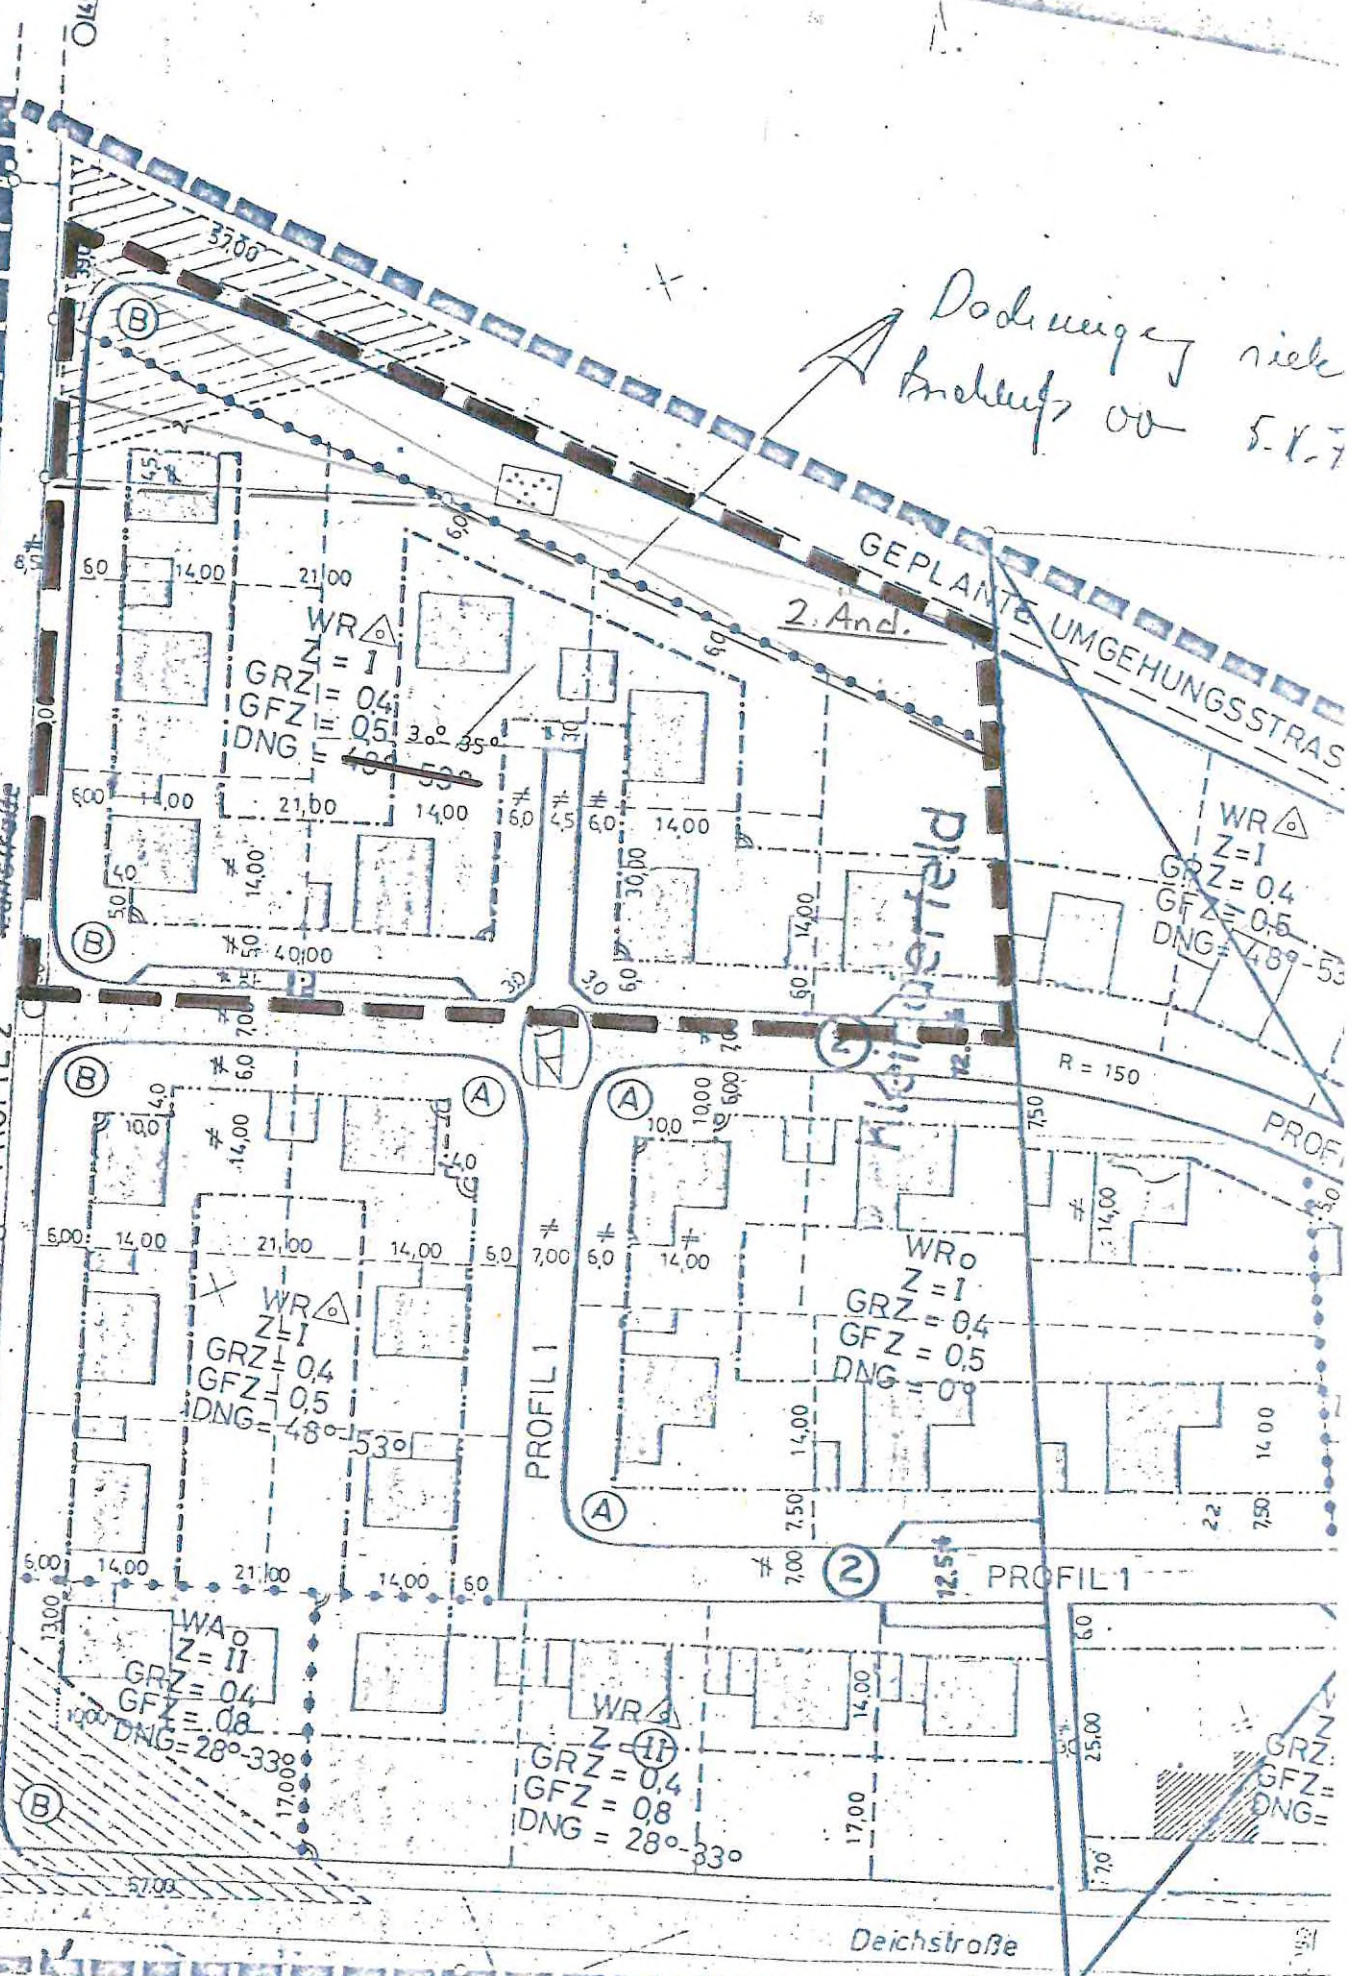

1. vereinfachte Änderung  
des B-Planes HM14  
M. 1:1000 21.10.1977