


5. vereinf. Änderung H3B

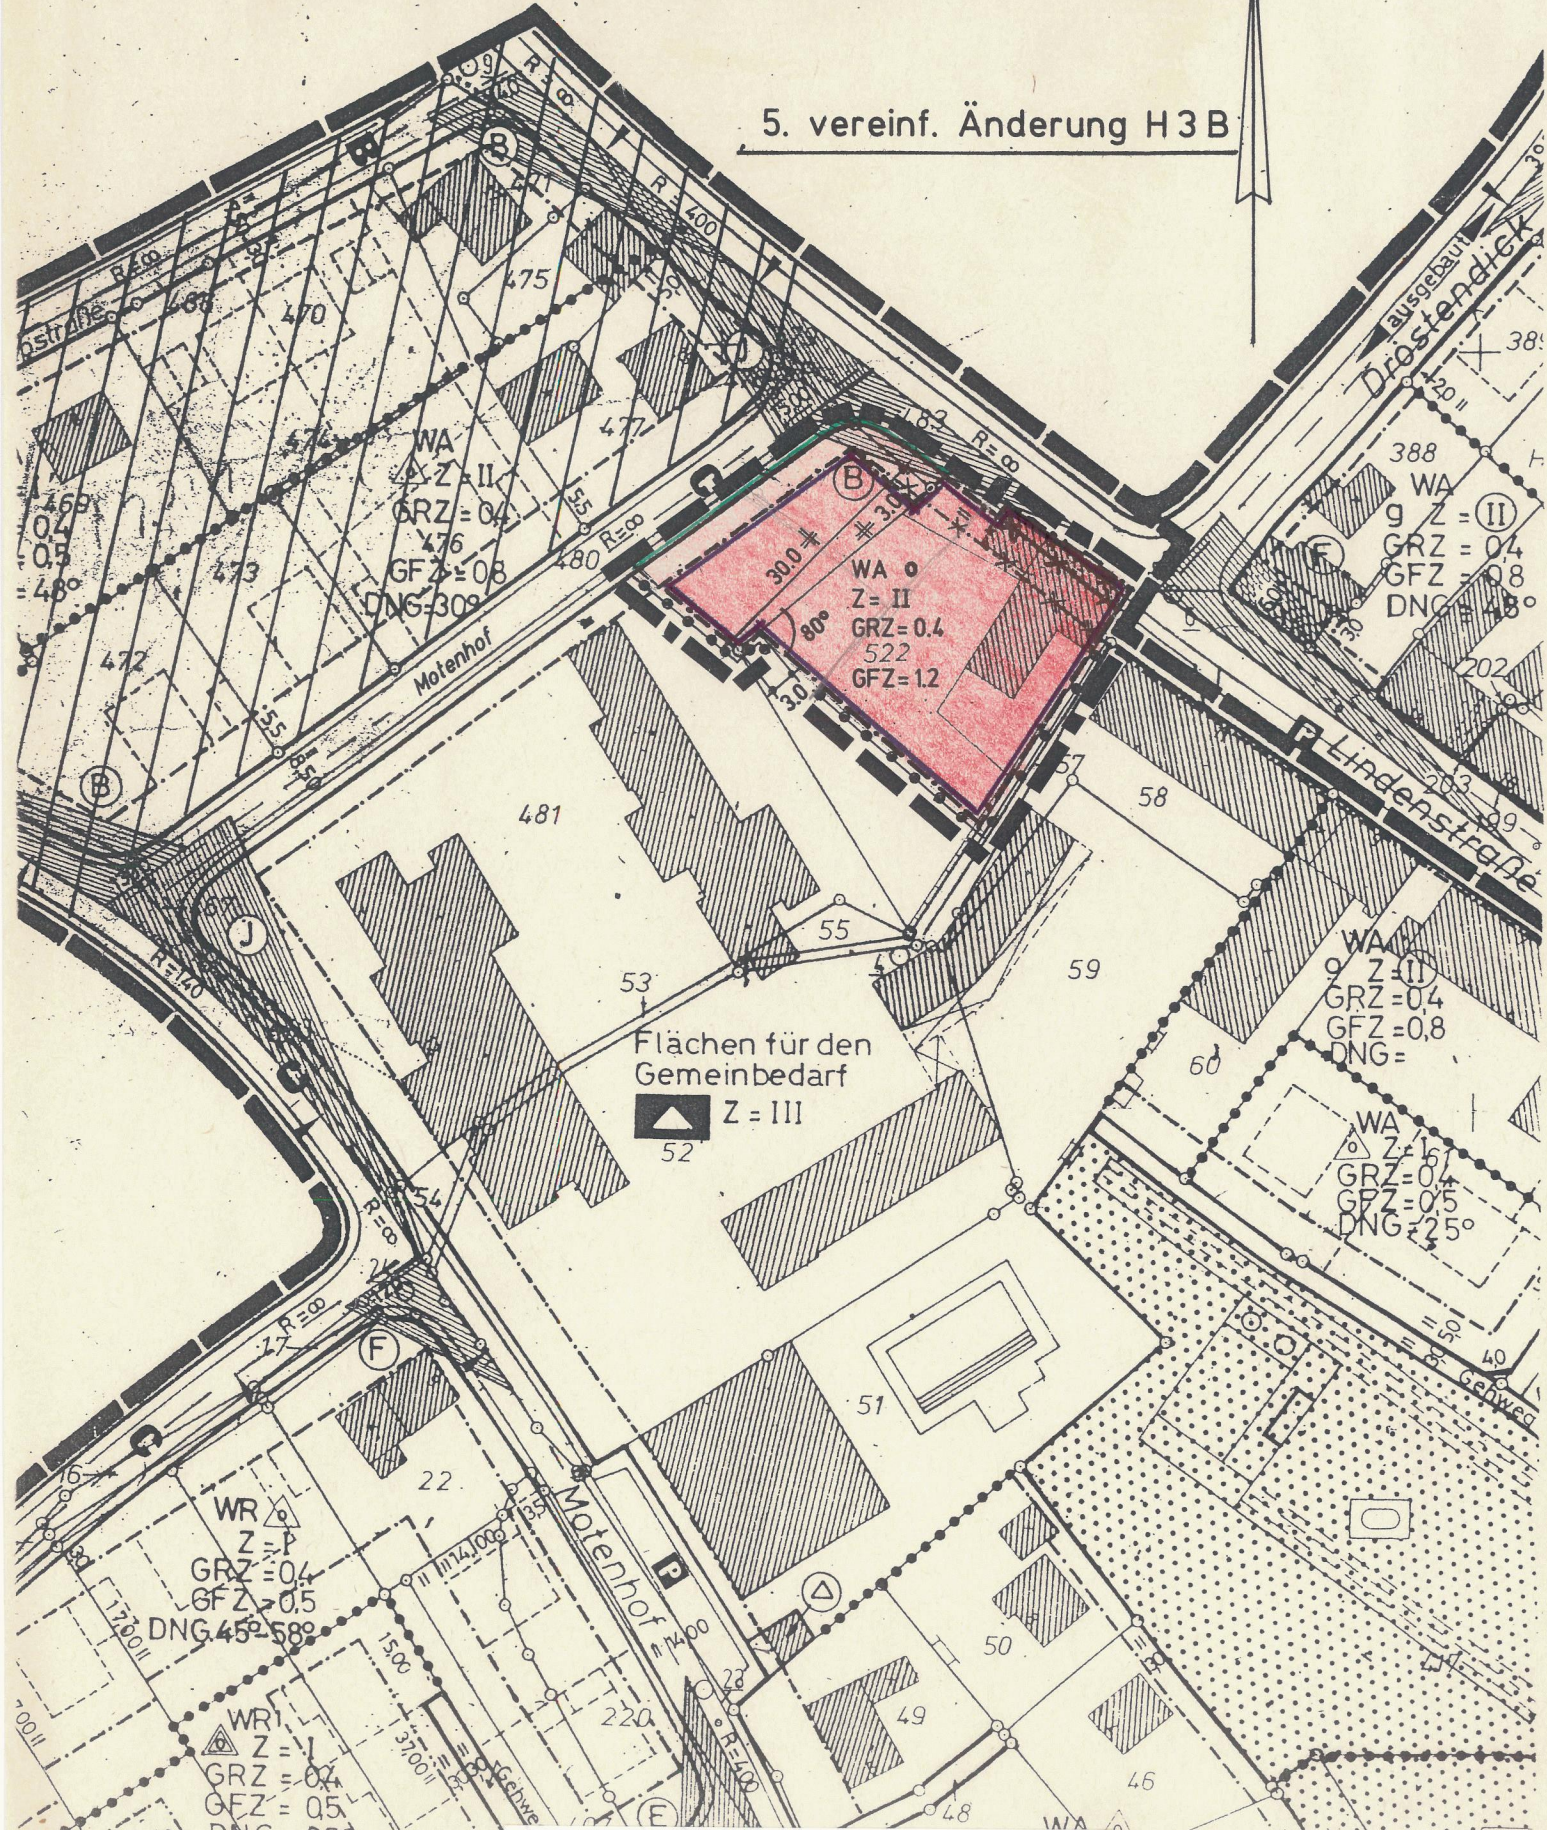

Flächen für den
Gemeinbedarf

▲ Z = III
52

5. vereinf. Ändg. H3B