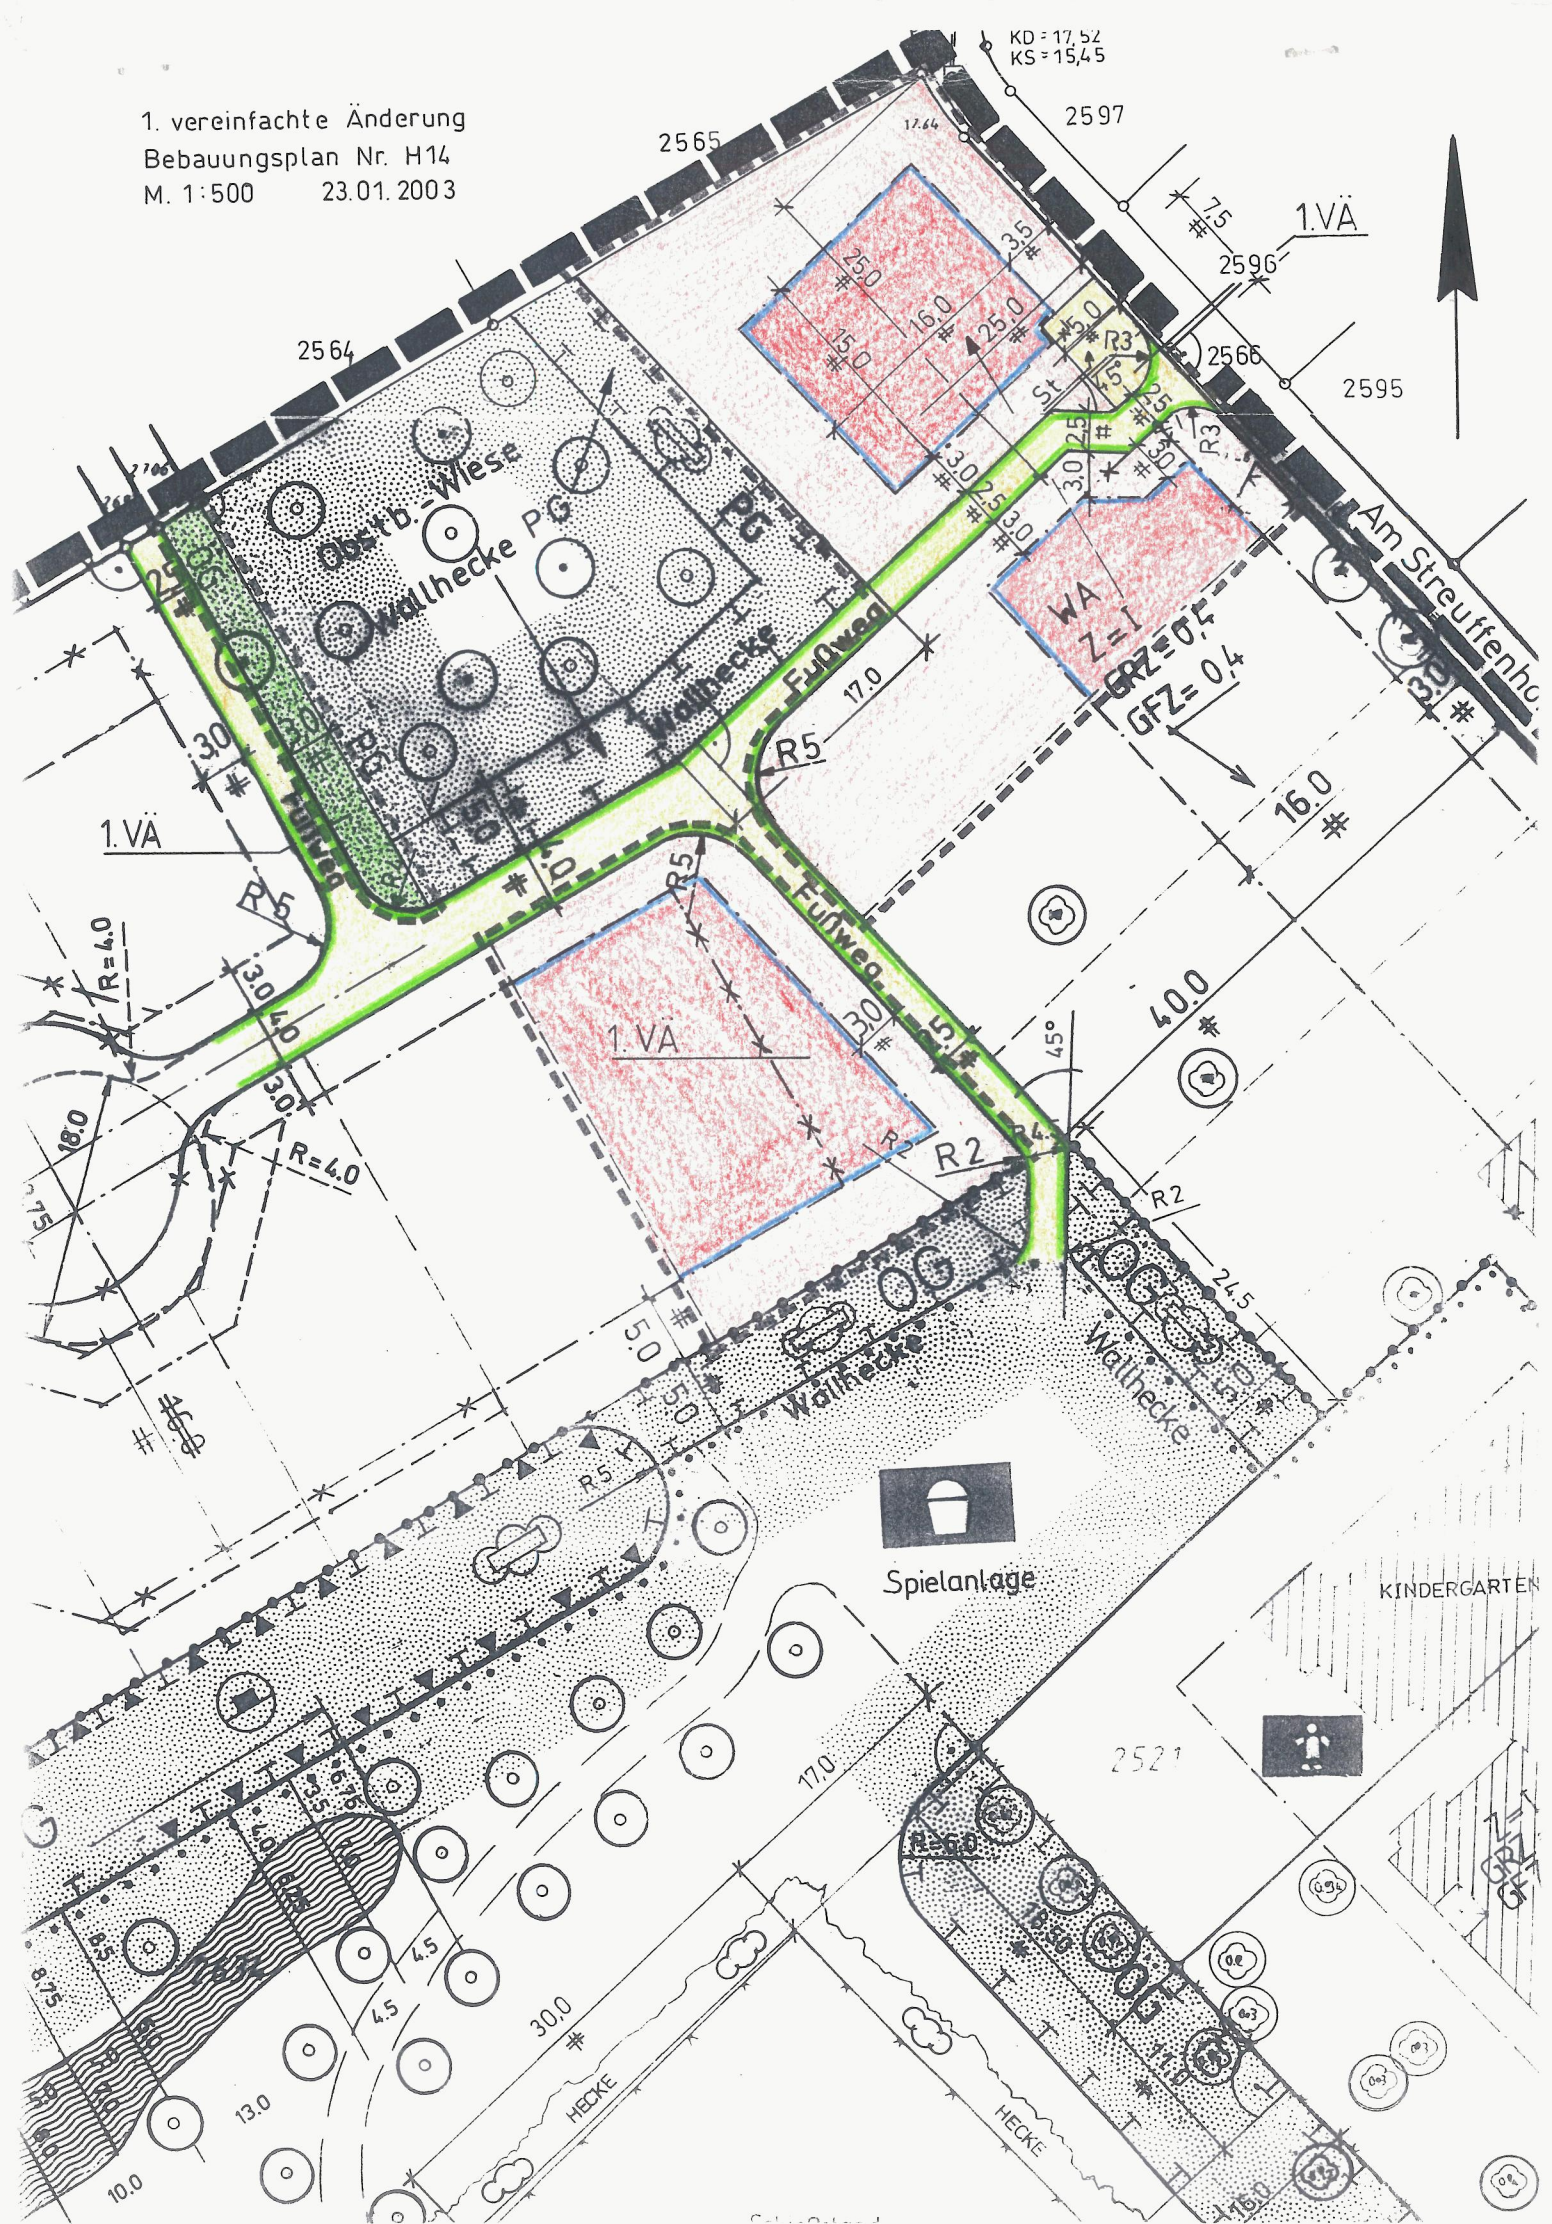
1. vereinfachte Änderung
Bebauungsplan Nr. H14
M. 1:500 23.01.2003
KD = 17,52
KS = 15,45
2565
2597
2596
2566
2595
2564
1.VÄ
Obstb.-Wiese
Wallhecke PG
PG
Wallhecke
Fußweg
WA
Z=1
GRZ=0,4
GFZ=0,4
Am Streuffenho
1.VÄ
R5
R=4.0
R2
Spielanlage
KINDERGARTEN
2521
HECKE
HECKE