


2. Änderung des Bebauungsplanes Nr. 4 "Halderner Feld II"
 der Gemeinde Haldern, gemäß § 13 Bundesbaugesetz

M = 1 : 1000 *Anlage zur Satzung*

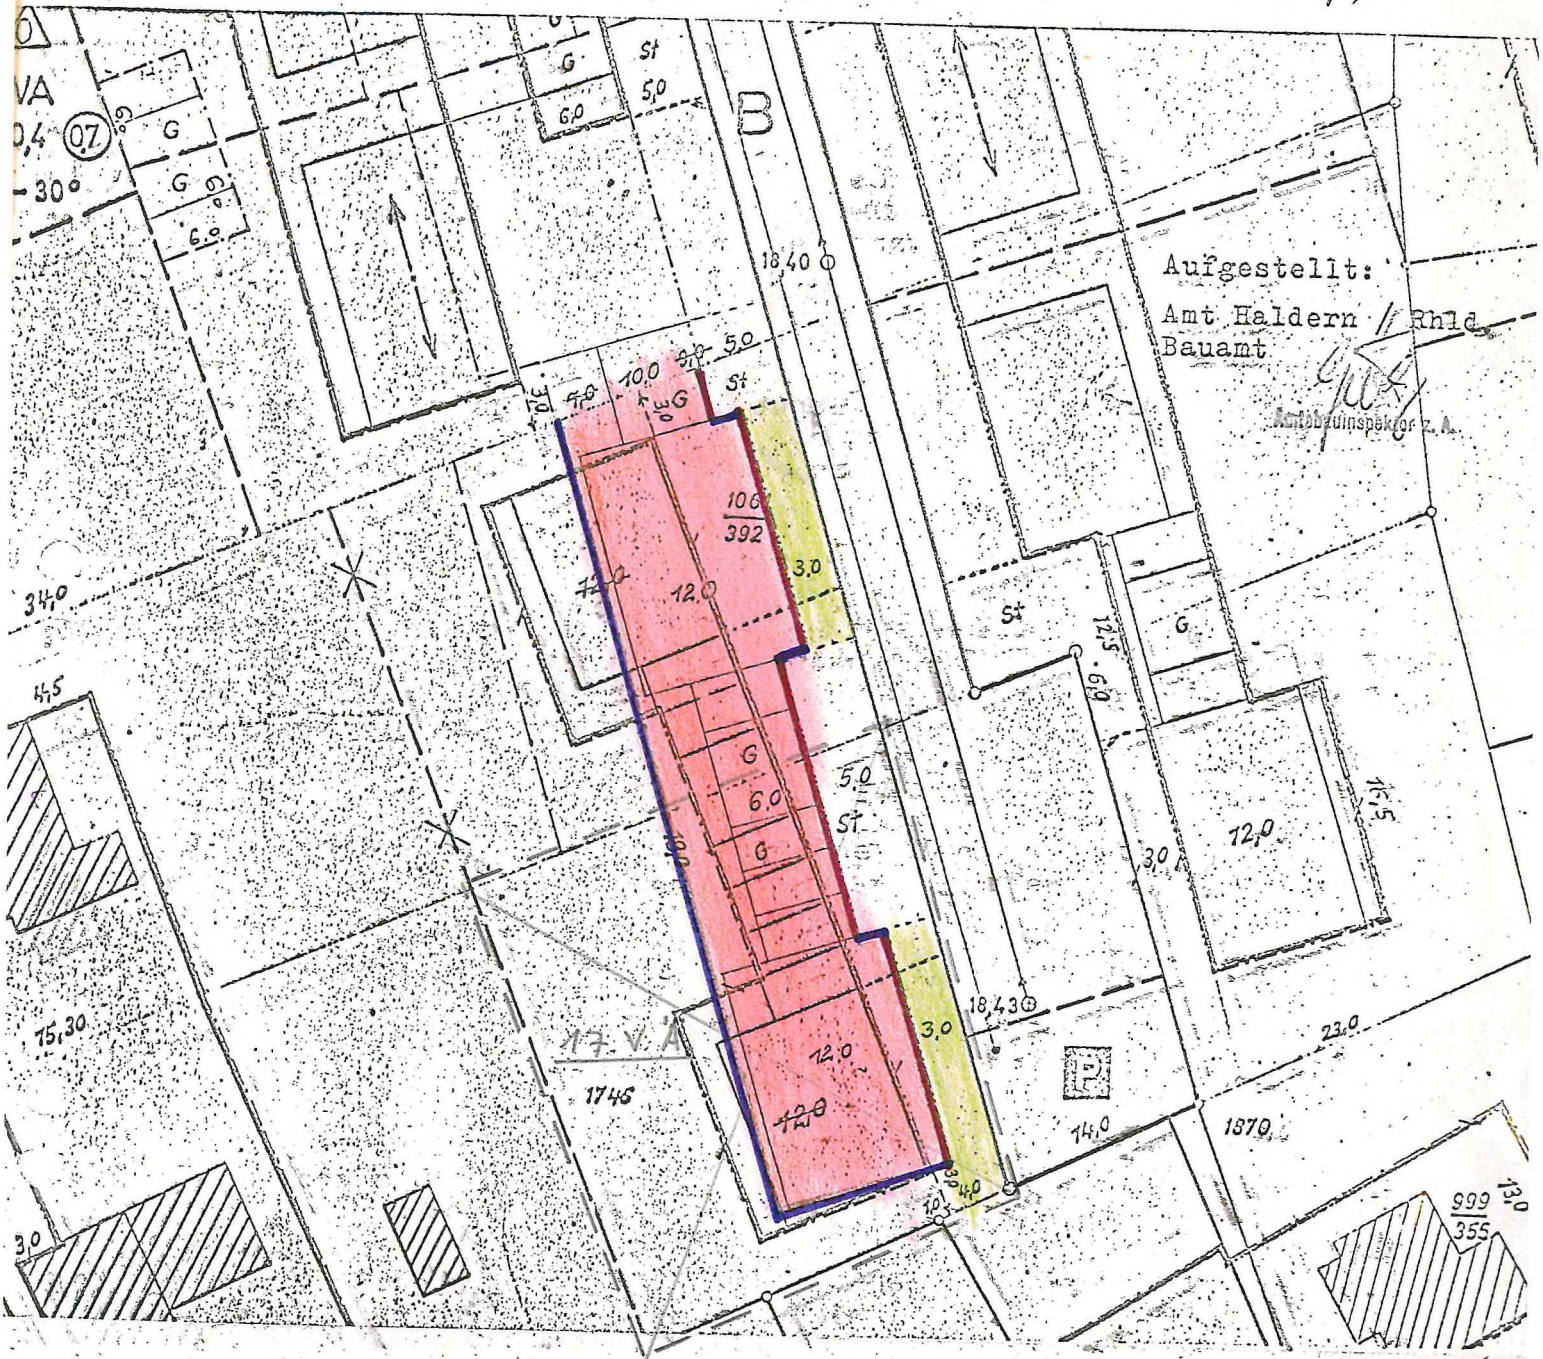


Aufgestellt:
 Amt Haldern / Rhld.
 Bauamt

[Signature]
 Amtsbauinspektor z. A.

1.) Der Rat der Gemeinde Haldern
 hat am 29. 6. 1971 beschlossen
 den Bebauungsplan Nr. 4 im ver-
 einfachten Verfahren gem. § 13
 BBauG. zum 2. mal zu ändern.

Haldern, den 15. 12. 1971
 Amt Haldern/Rhld.
 Der Amtsdirektor

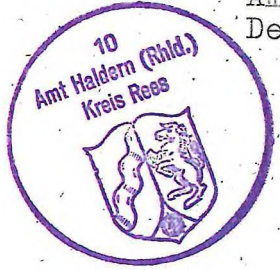

- 2.) Dieser Veränderung haben gem. §
 13 BBauG. zugestimmt:
- 1.) Martin Holtkamp, Halderner Feld 5
 - 2.) Wilhelm Schumacher, " 3
 - 3.) Bern. van Edig, Donsbrüggen
 - 4.) Johann Termath, Feldstraße 27
 - 5.) Peter Jessner, Feldstraße,
 - 6.) Hans Hufer, Nachtigallenweg,
 - 7.) Frau Elisabeth Kersting, Kloster-
 straße
 - 8.) Arnim Zuch, Wesel, Ackerstr. 238
 - 9.) OKD, Wesel, Haldern, den



Haldern, den
 15. 12. 1971
 Amt Haldern (Rhld.) 370
 Der Amtsdirektor
[Signature]