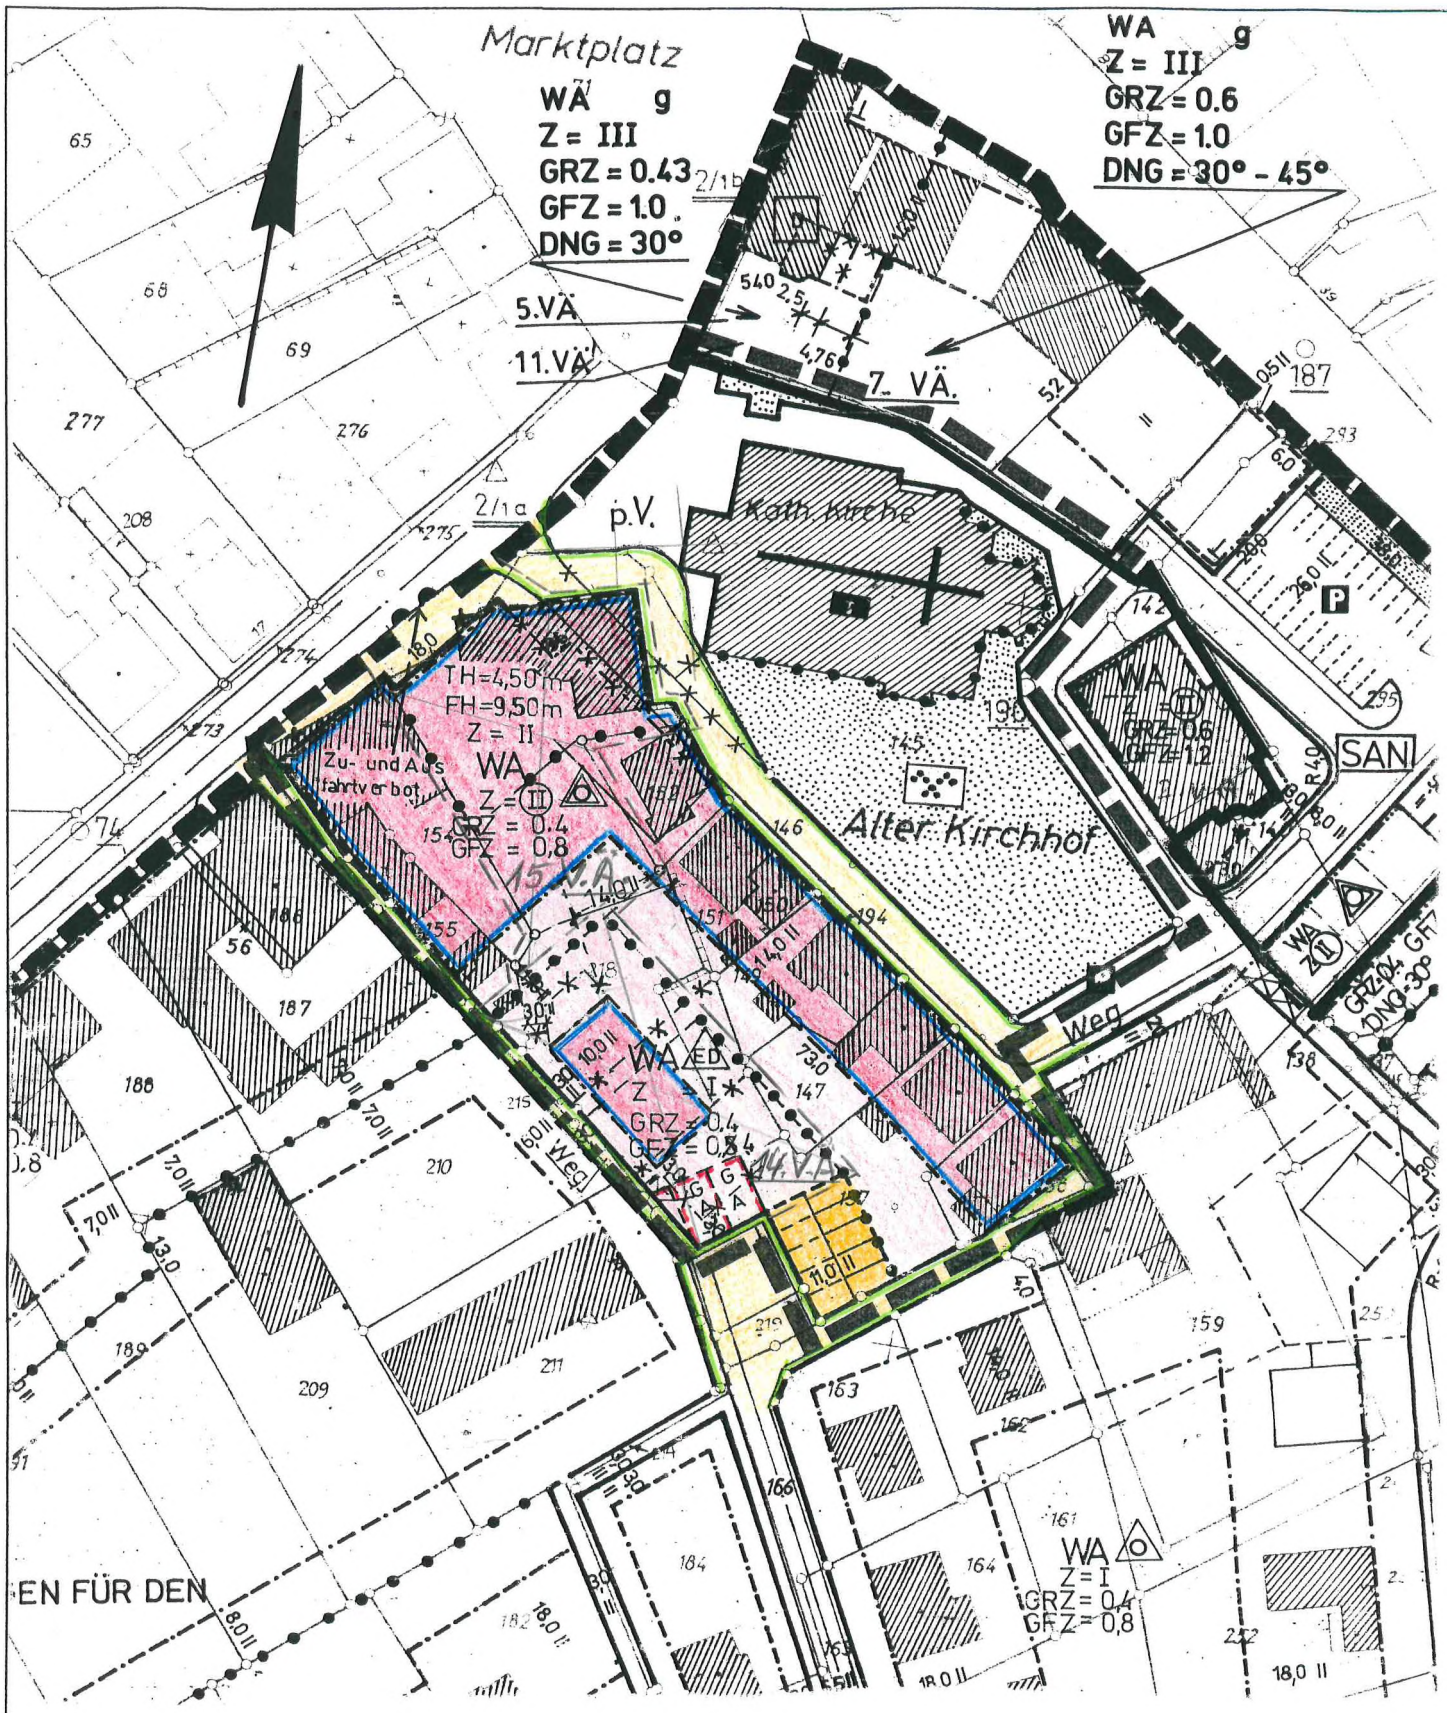

Rechtsgrundlagen:
§§ 1, 2 + 8 BauGB in der Fassung der Bekanntmachung von 23.09.2004 (BGBl. I S. 2414), zuletzt geändert durch Art. 4 des Gesetzes vom 31.07.2009 (BGBl. I S. 2585, 2617), § 7 Abs. 1 der GO NW in der Fassung der Bekanntmachung vom 14.07.1994 (GV NW S. 666 ff), zuletzt geändert durch Art. 1 des Gesetzes vom 21.12.2010 (GV NW S. 688). Verordnung über die Ausarbeitung der Bauleitpläne sowie über die Darstellung des Planinhaltes (Planzeichenverordnung) vom 18.12.1990 und der Baunutzungsverordnung (BauNVO) in der Fassung der Bekanntmachung vom 23.01.1990 (BGBl. I S. 133).

12. vereinfachte Änderung des Bebauungsplanes Nr.H 3A "Ortskern Hldern" im Ortsteil Haldern der Stadt Rees, Gemarkung Haldern

Maßstab 1 : 1000 Datum: 18.05.2011 Ausfertigung 293