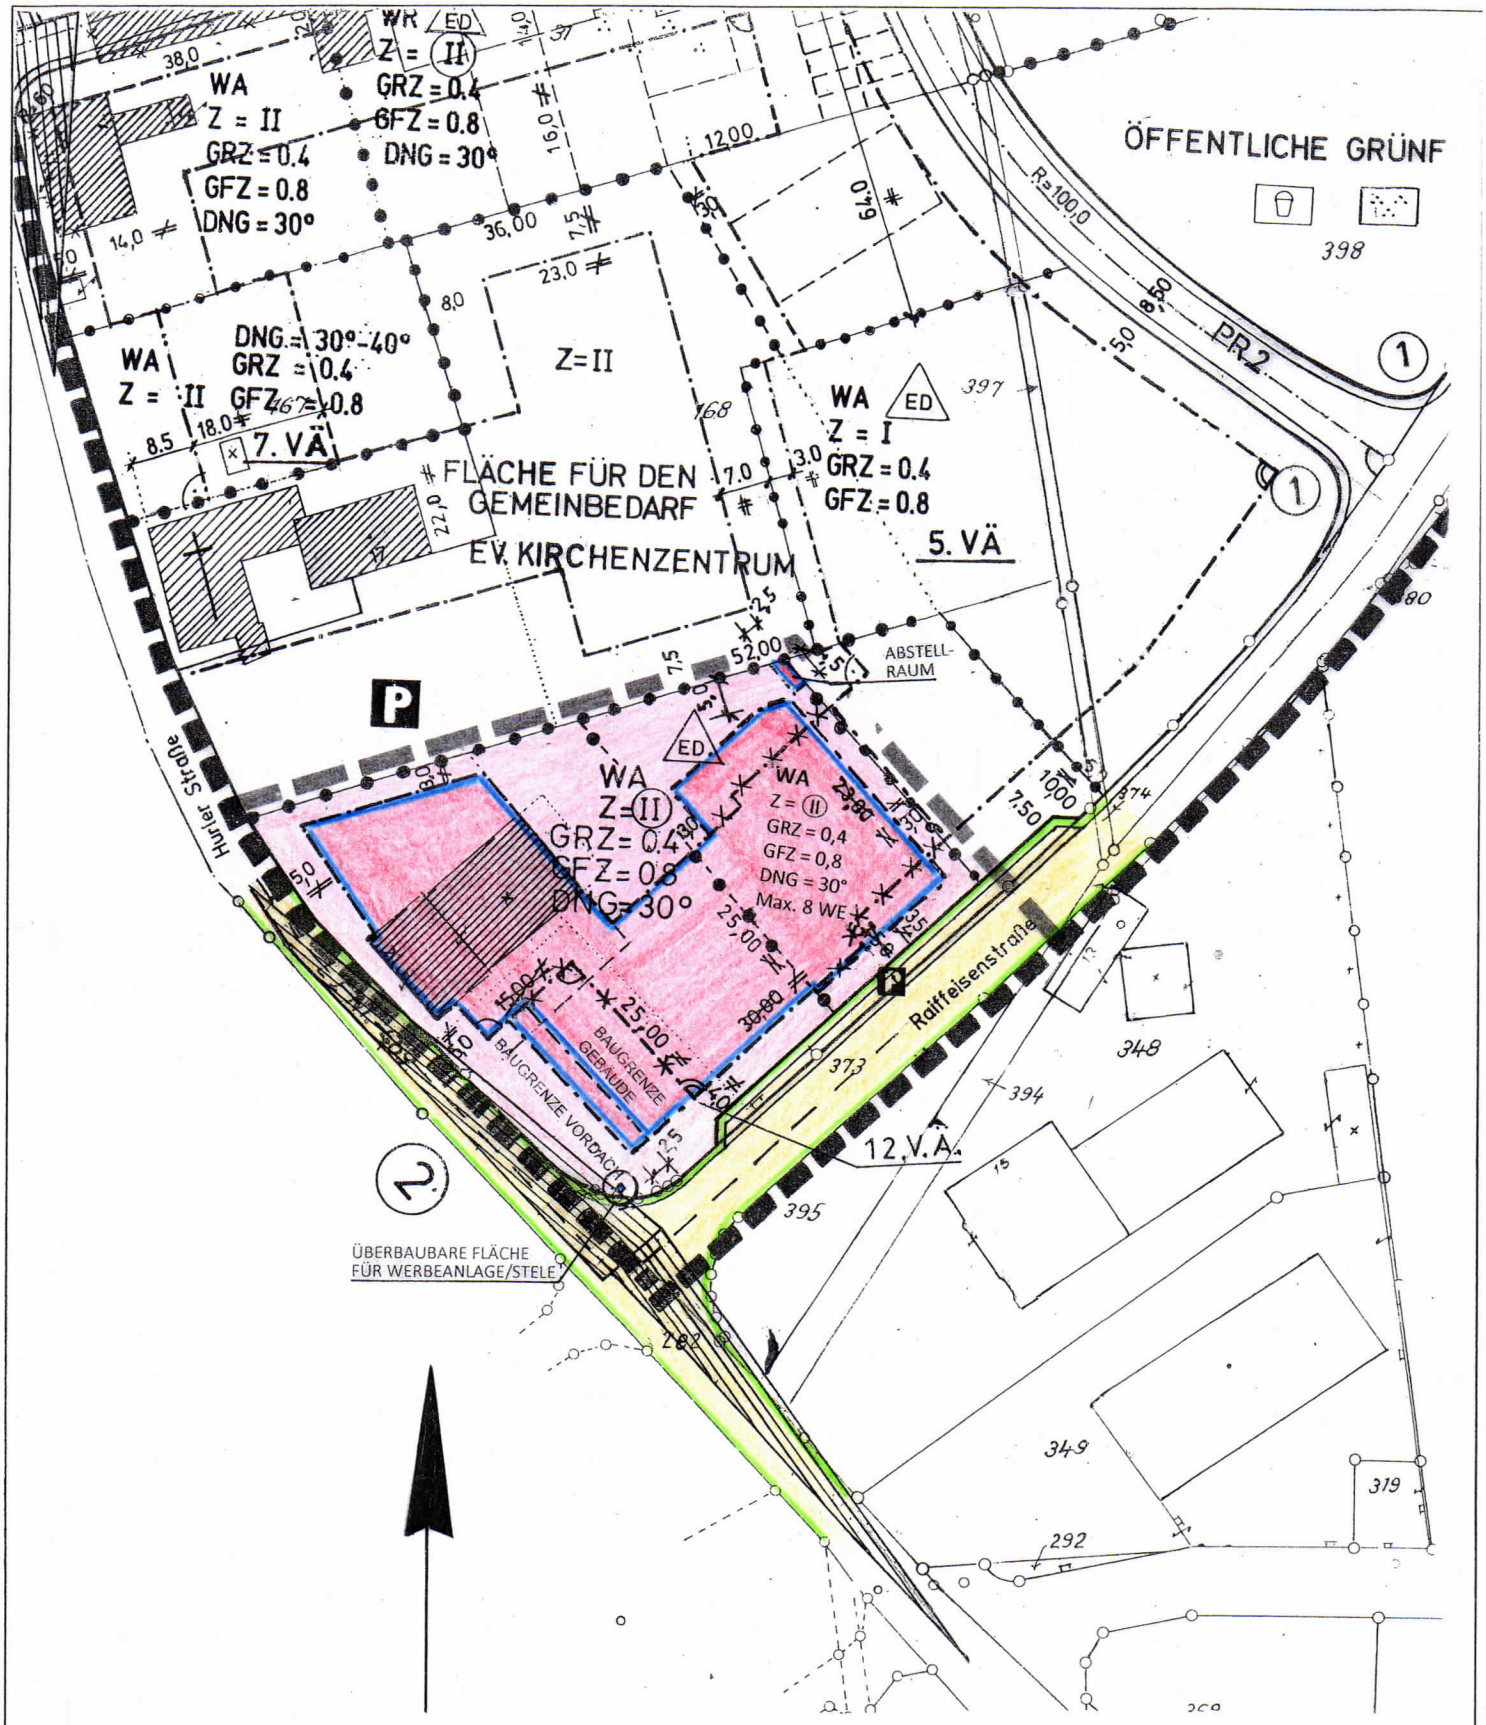

Rechtsgrundlagen:
§§ 1, 2 + 8 BauGB in der Fassung der Bekanntmachung von 23.09.2004 (BGBl. I S. 2414), zuletzt geändert durch Art. 6 des Gesetzes vom 20.10.2015 (BGBl. I S. 1722), § 7 Abs. 1 der GO NRW in der Fassung der Bekanntmachung vom 14.07.1994 (GV NRW S. 666), zuletzt geändert durch Art. 2 des Gesetzes vom 25.06.2015 (GV NRW S. 496). Verordnung über die Ausarbeitung der Bauleitpläne sowie über die Darstellung des Planinhaltes (Planzeichenverordnung - PlanzV) vom 18.12.1990 (BGBl. 1991 I S. 58), zuletzt geändert durch Art. 2 des Gesetzes vom 22.07.2011 (BGBl. I S. 1509) und der Baunutzungsverordnung (BauNVO) in der Fassung der Bekanntmachung vom 23.01.1990 (BGBl. I S. 132), zuletzt geändert durch Art. 2 des Gesetzes vom 11.06.2013 (BGBl. I S. 1548).

13. vereinfachte Änderung des Bebauungsplanes Nr. M 9 "Alte Dorfstraße" der Stadt Rees, Gemarkung Millingen

Maßstab 1 : 1000 Datum: 10.08.2016 Ausfertigung