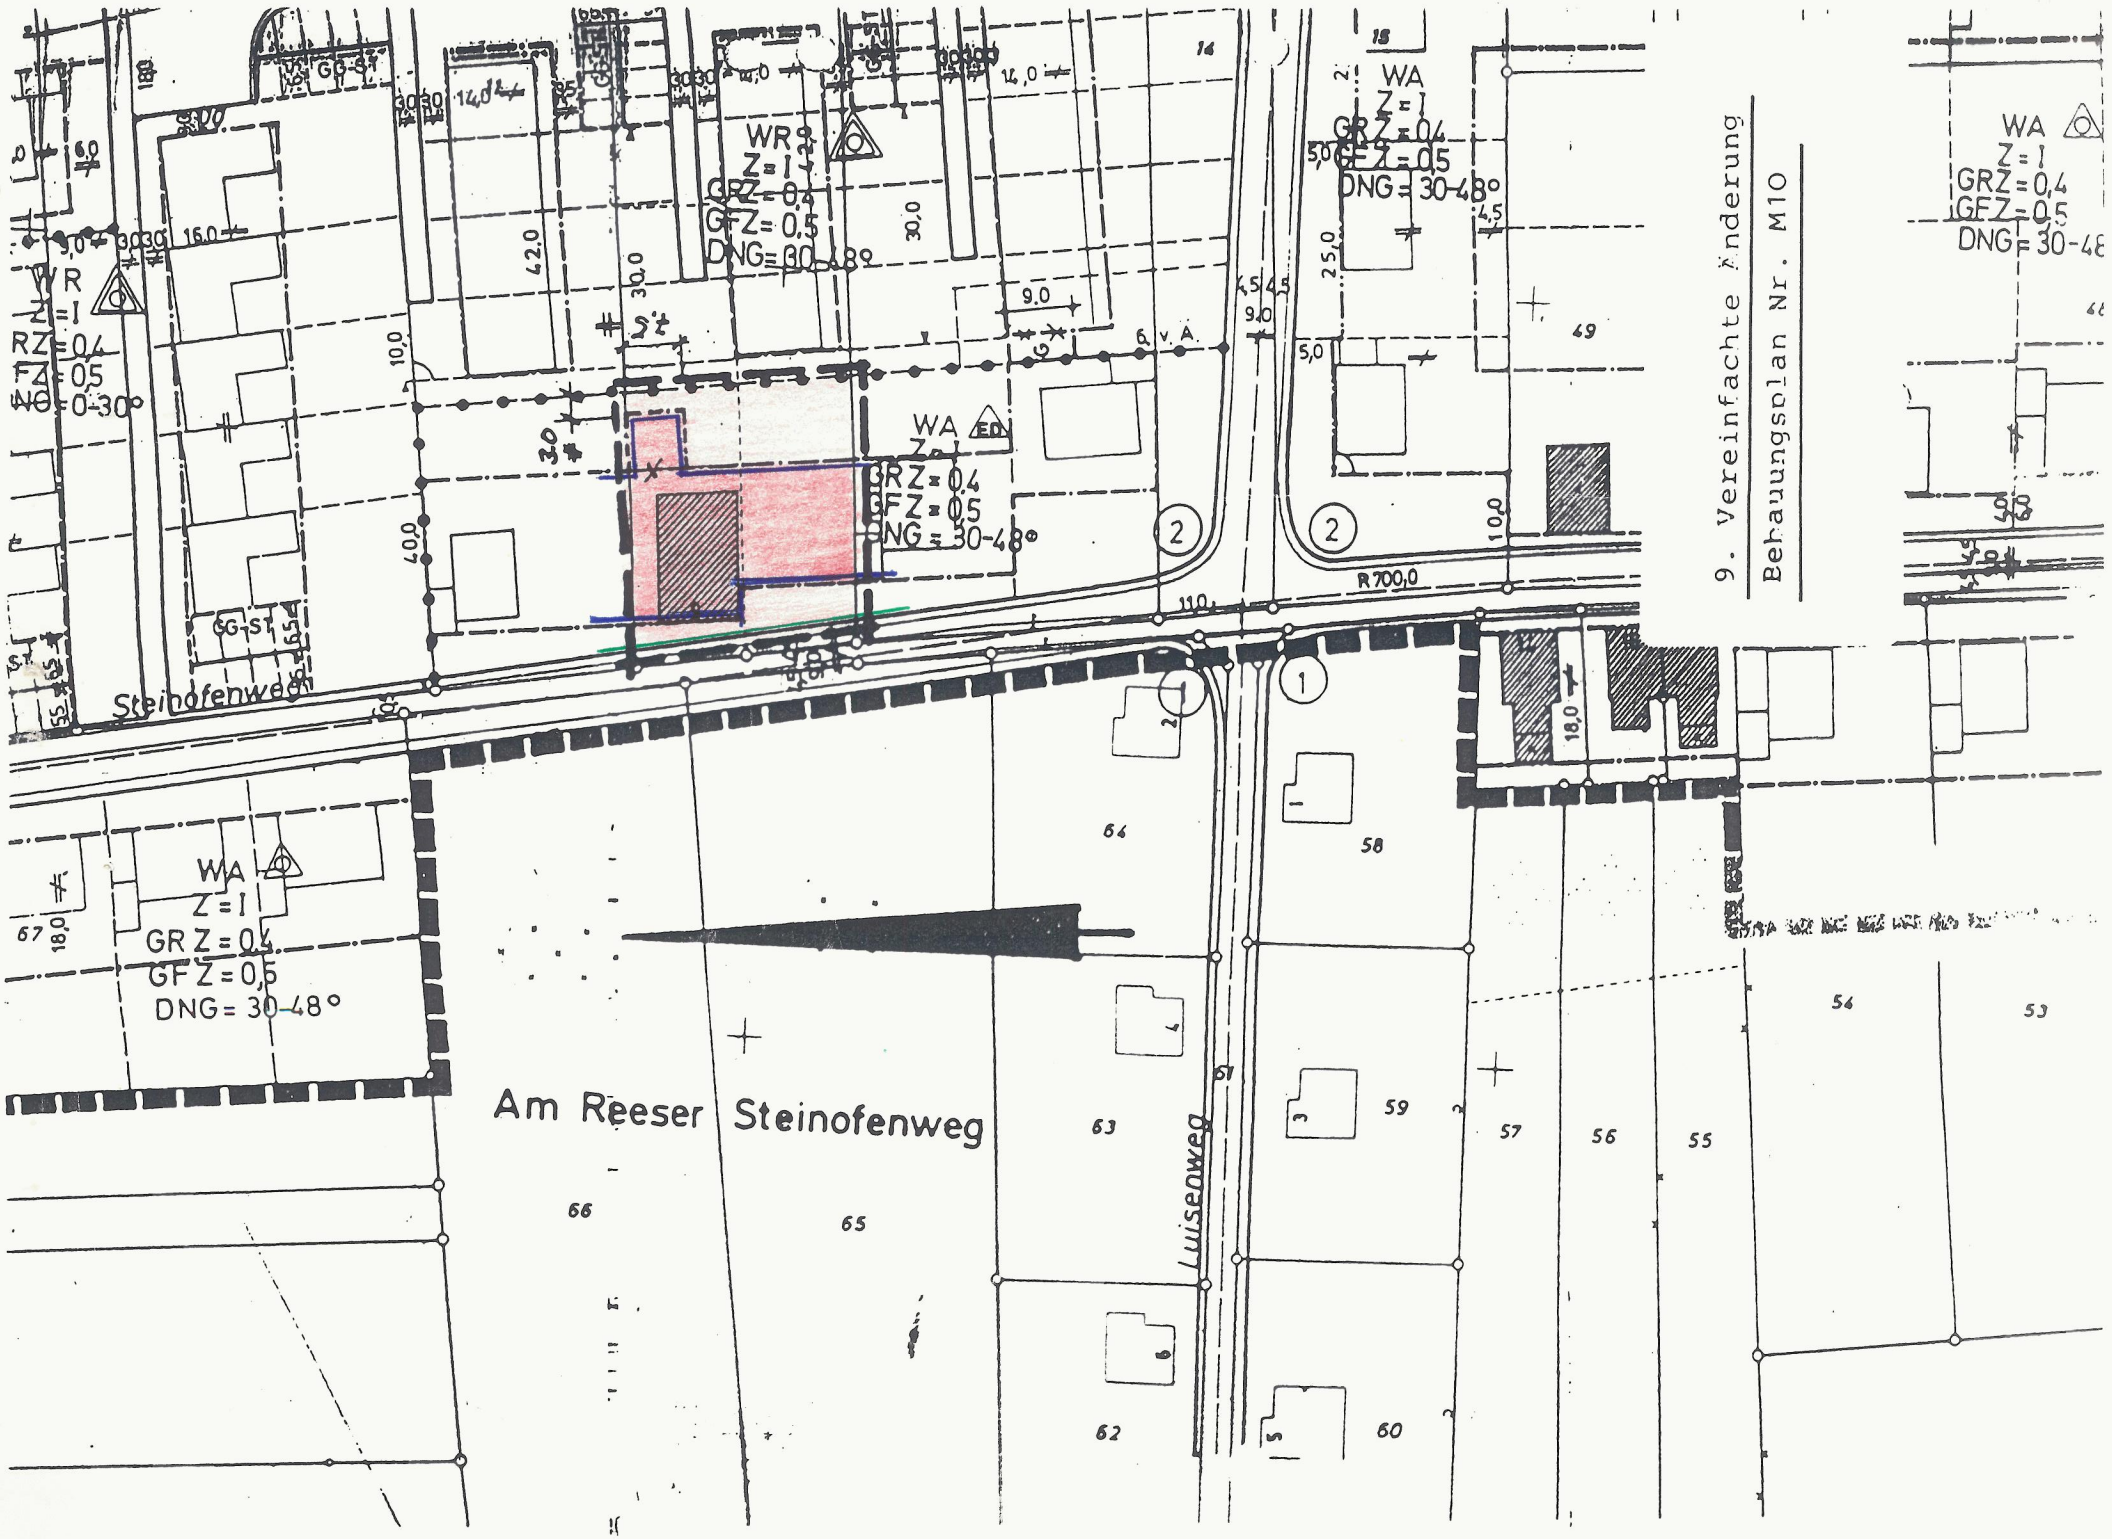
9. Vereinfachte Änderung
Bebauungsplan Nr. M10
WR
Z = I
GRZ = 0,4
GFZ = 0,5
DNG = 30-48°
WA
Z = I
GRZ = 0,4
GFZ = 0,5
DNG = 30-48°
Steinofenweg
Am Reeser Steinofenweg
Luisenweg
R 700,0