


# BEBAUUNGSPLAN NR. 6

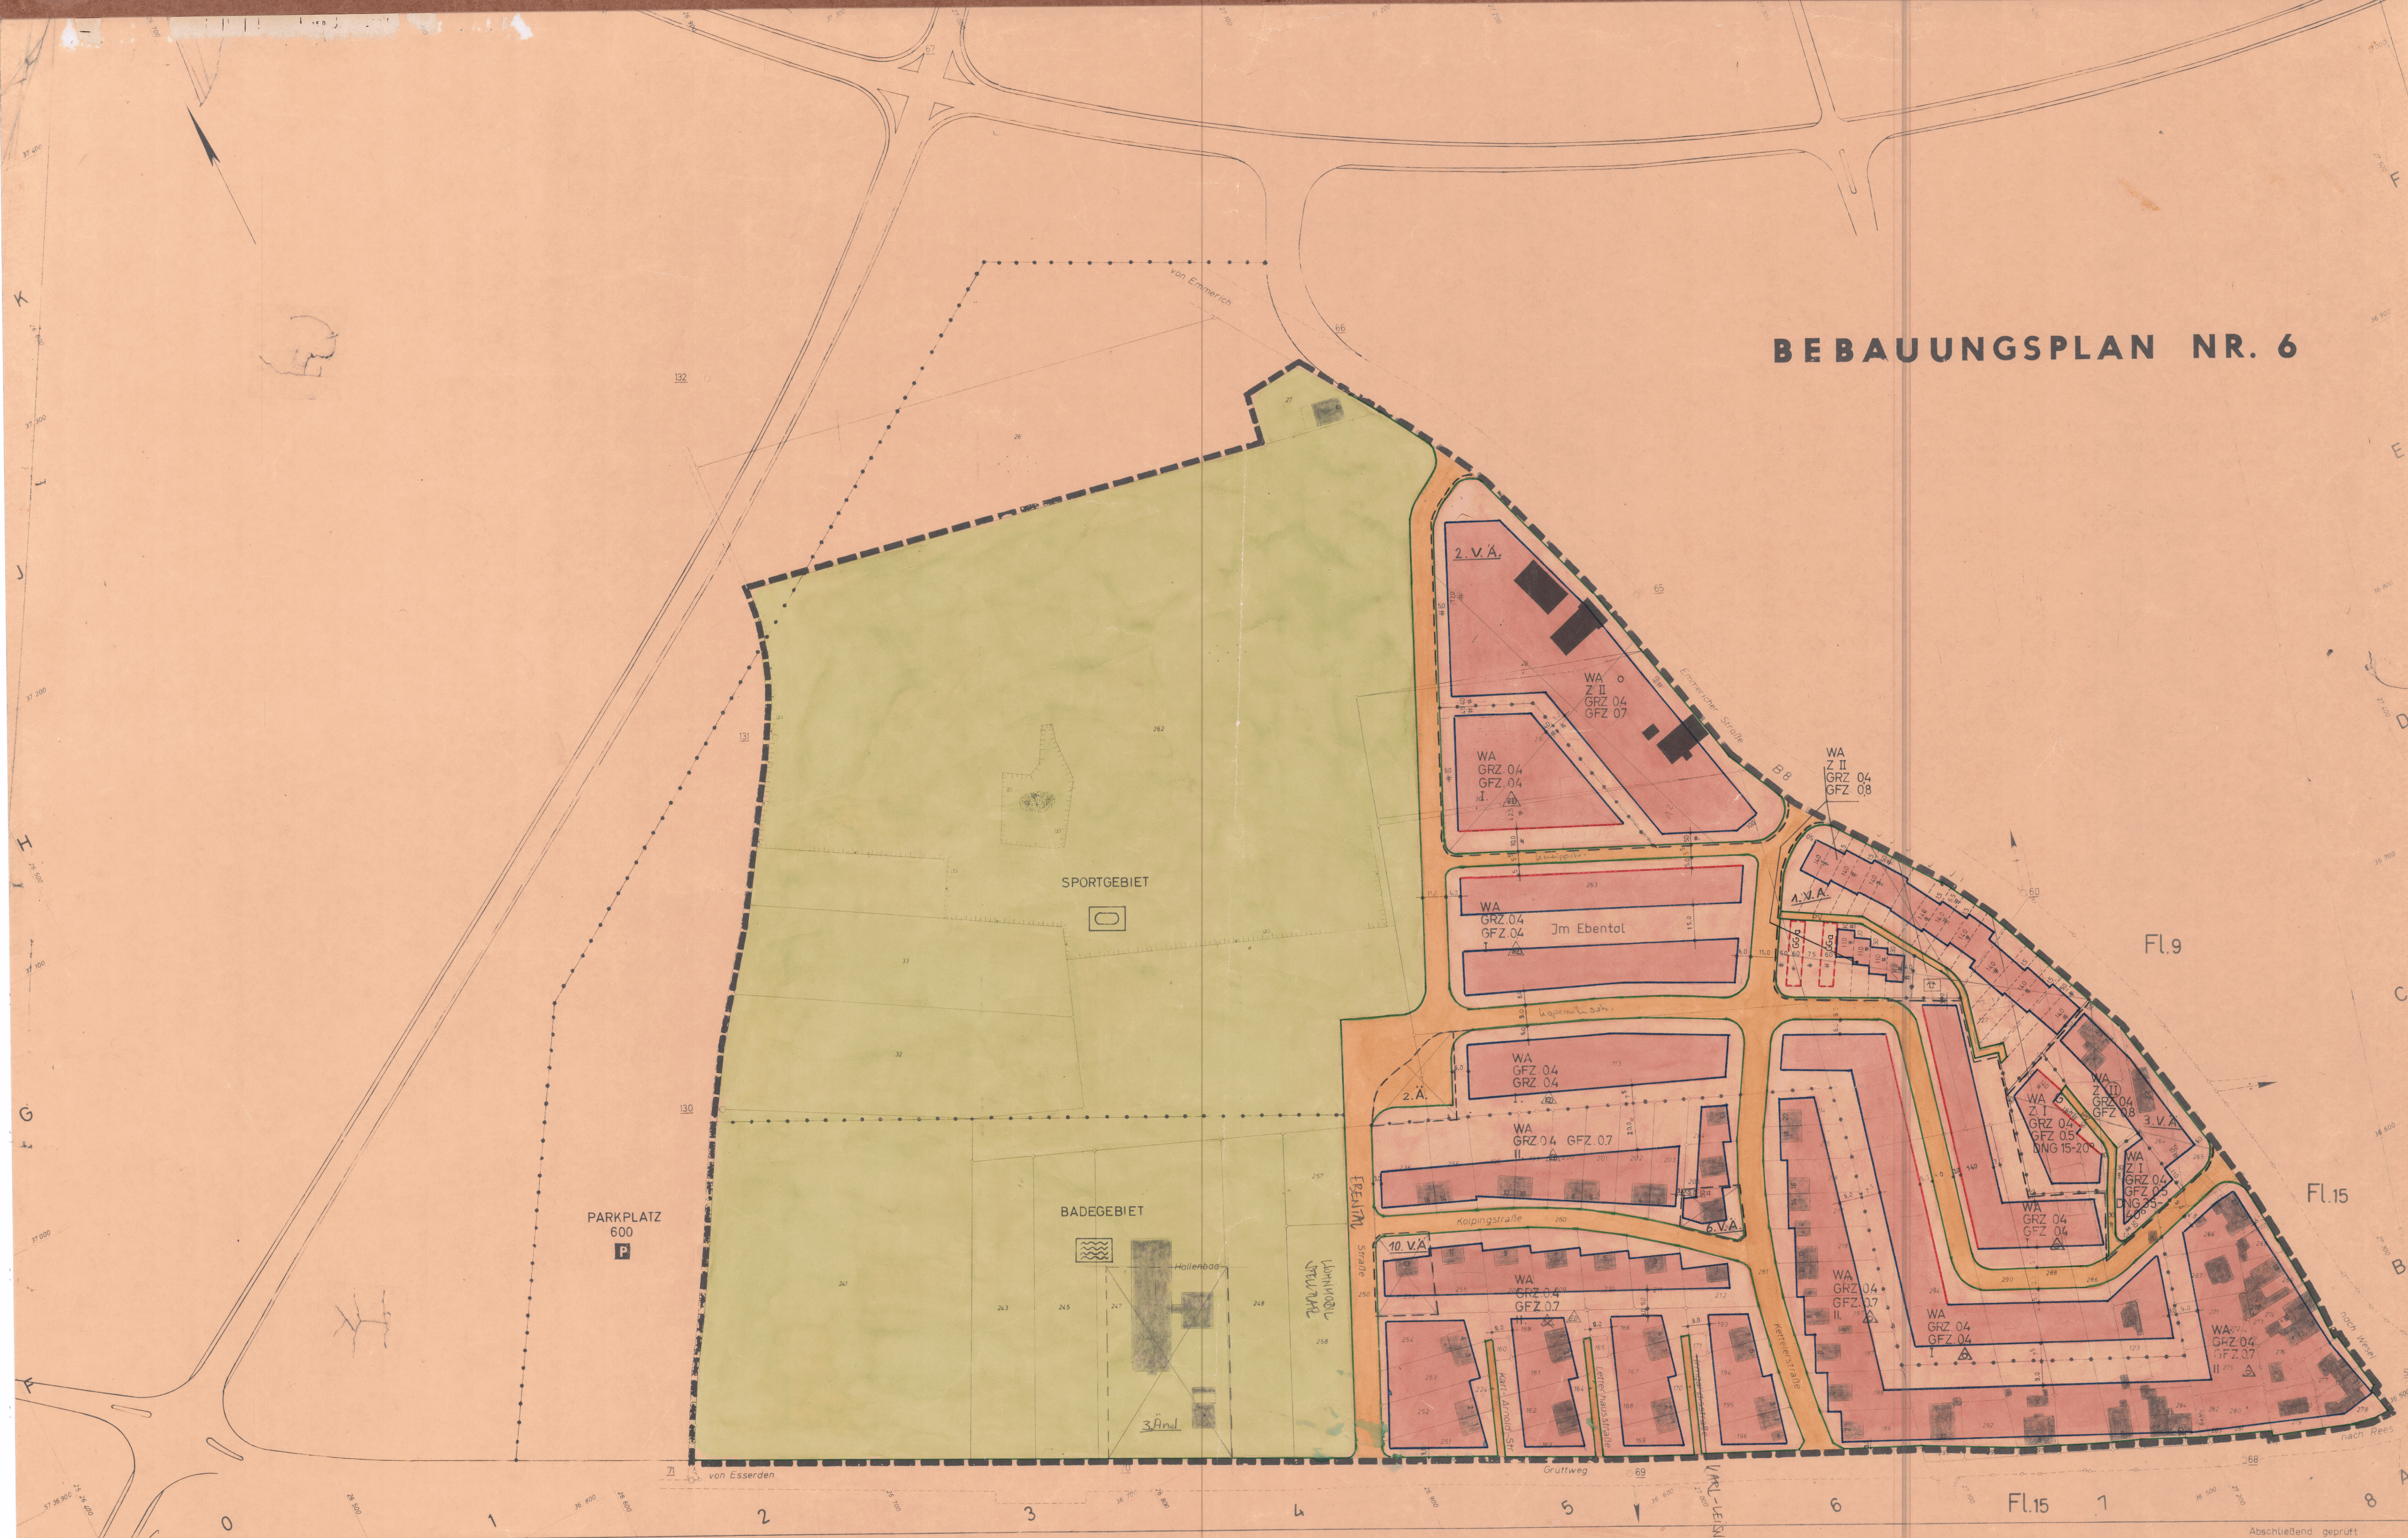

Flur 8<sup>04</sup> Beiblatt 1 Gemarkung Rees Nr.384 Landkreis Rees

1:1000

Neukartierung 1968 Abschließend geprüft Kreisobervermessungsamt

GRENZEN, STRASSENABGRENZUNGS- UND RAUHLINIEN	BEBAUUNGSZONEN	VERKEHRS- UND SONSTIGE FLÄCHEN	BEBAUUNGSZONEN
<ul style="list-style-type: none"> <li>Gemarkungsgrenze</li> <li>Flurstücksgrenze</li> <li>Empfohlene Flurstücksgrenze</li> <li>Grenze des Plandistrikts</li> <li>Grenze Wasserschutzgebiet</li> </ul>	<ul style="list-style-type: none"> <li>Strassenbegrenzungslinie</li> <li>Rauhlinie</li> <li>Baugrenze</li> <li>Empfohlene Bauhilfslinie</li> <li>Nutzungsgrenze</li> <li>Öffentliche Parkplätze</li> </ul>	<ul style="list-style-type: none"> <li>Flächen für Gemeinbedarf</li> <li>Schule</li> <li>Park</li> <li>Kirche</li> <li>Hallenbad</li> <li>Umfahrung</li> </ul>	<ul style="list-style-type: none"> <li>Kleinstiedlungsgebiet</li> <li>Reines Wohngebiet</li> <li>Allgemeines Wohngebiet</li> <li>Mischgebiet</li> <li>Geuergebiet</li> <li>Industriegebiet</li> <li>Sondergebiet</li> </ul>
<p>ENTWURFSBEARBEITUNG UND ANFERTIGUNG</p> <p>ARCHITECT: DR. LUDWIG BRÜCKNER WESSELDORF, HALLERSTASSE 21 WESSELDORF</p>	<p>ES WIRD BESCHNITTEN, DASS DIE DARSTELLUNG DES BEBAUUNGSZONEN ZUSTANDES MIT DEN AMTLICHEN KATASTERNACHWEIS ÜBEREINSTIMMT.</p> <p>REES, DEN 13.2.1970 WESEL, DEN 13.2.1970 gez. Brückner Siegel gez. Unterschrift Kontrollmessung</p>	<p>NACH ORTSUEBLICHER BEKANNTMACHUNG VOM 2.10.1969 HAT DIESER PLAN MIT BESCHLUSS DES RATES DER GEMEINDE VOM 30.1.1969 AUFGESETZT WERDEN.</p> <p>REES, DEN 20.11.1969 DER STADTDIREKTOR gez. Höning Siegel</p>	<p>DIESER PLAN IST GEMÄSS § 11 DES BAUREGULIERUNGSGESETZES VOM 29.9.1970 MIT VERBODUNG VON HEUTIGEN TAGE GEFÄHRLICH WERDEN.</p> <p>REES, DEN 29.9.1970 DER BÜRGEMEISTER gez. Tösel RATSMITGLIED gez. Unterschrift Siegel</p>